



階	面積	m ² (坪)
1階	192.53	(58.12)
延床面積	192.53	(58.12)
建築面積	201.23	(60.74)

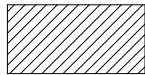


床面積部分

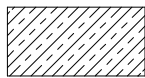


建築面積部分

+

この図面は改修を行った際の図面をもとにしております。
不具合箇所の改修（修繕）を行ったものであり、施設形状には変更等ありませんので、参考としてください。

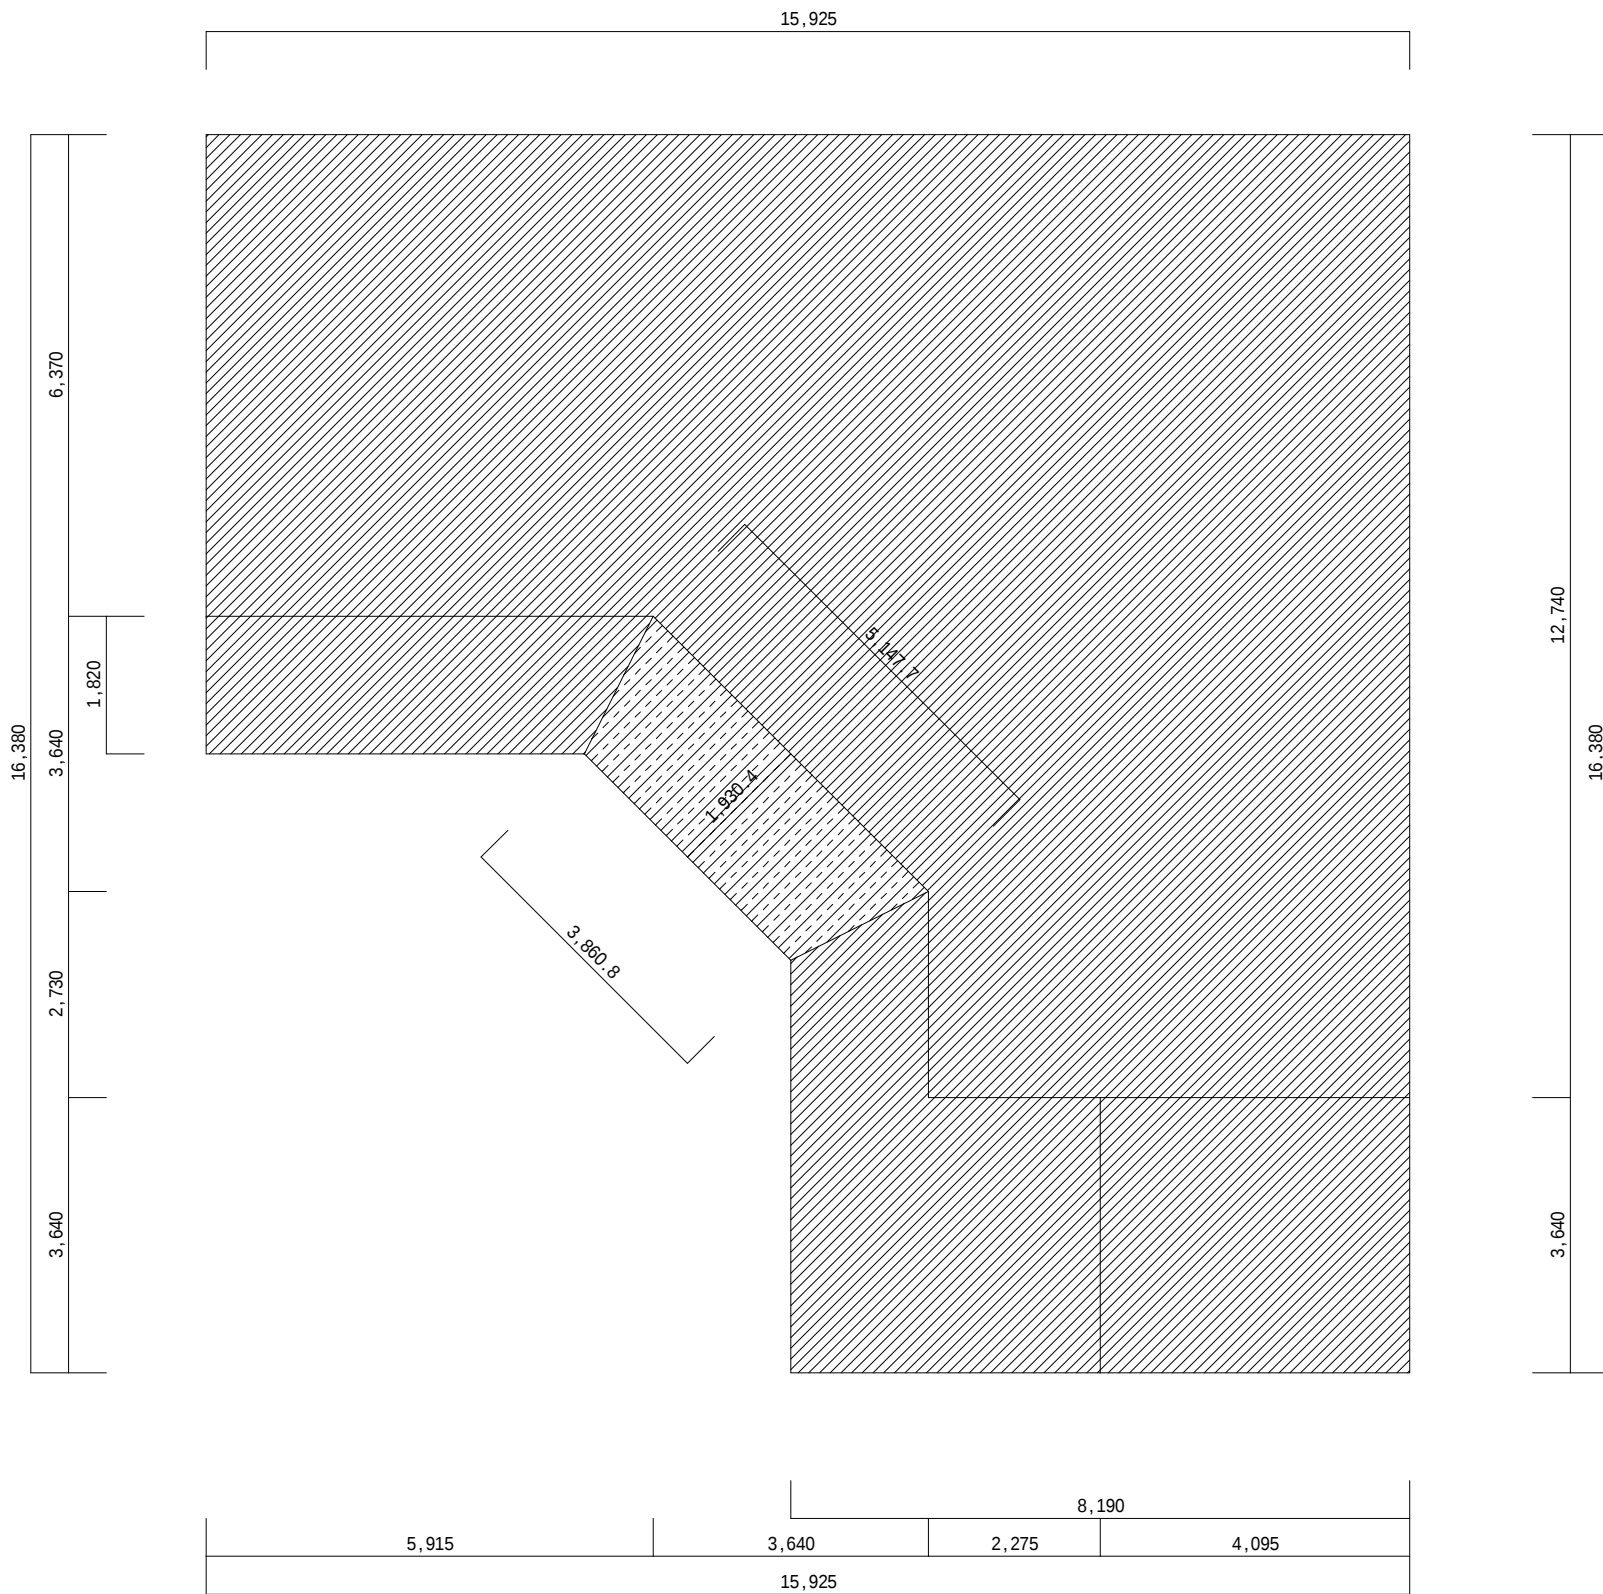


面積求積図 S : 1 / 1 0 0

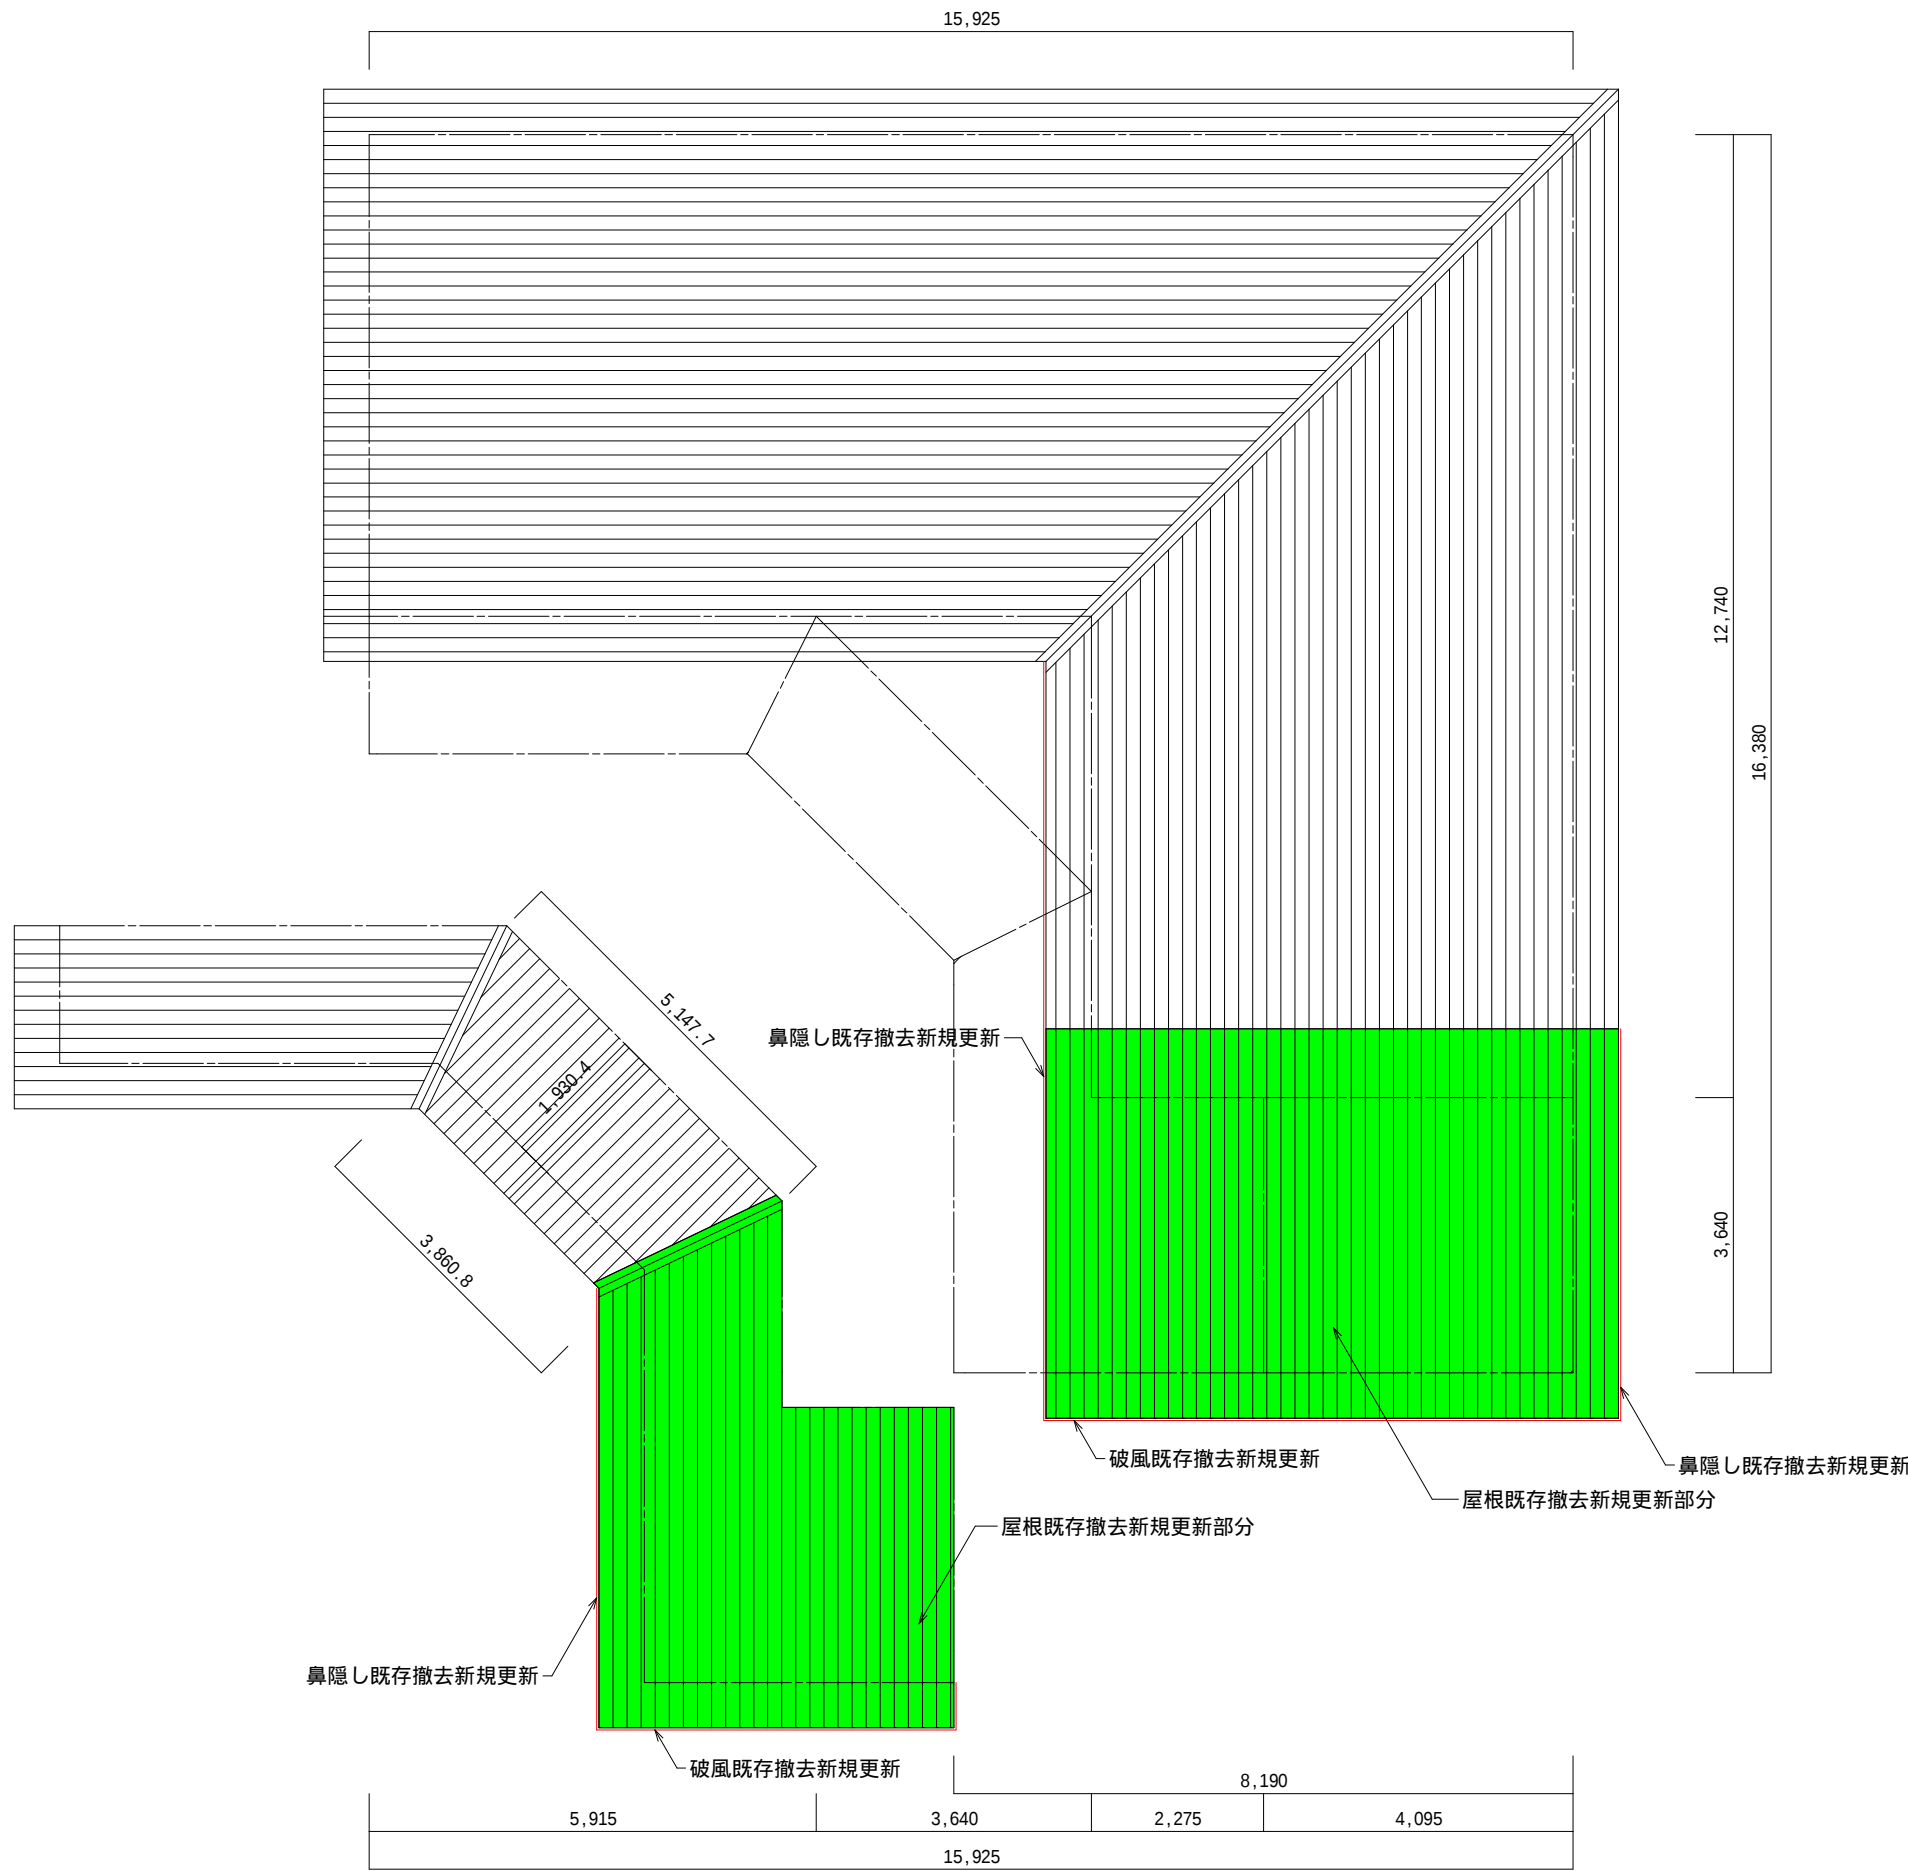


屋根伏図 S : 1 / 1 0 0

：改修及び新規更新部分

農 林 水 産 物 直 売 所			特	製 図	年 月 日	図 面 内 容	縮 尺	図 面 番 号
設 計 図			記			面 積 求 積 図 屋 根 伏 図	1 / 1 0 0	枚 の 内 区 分 建 築

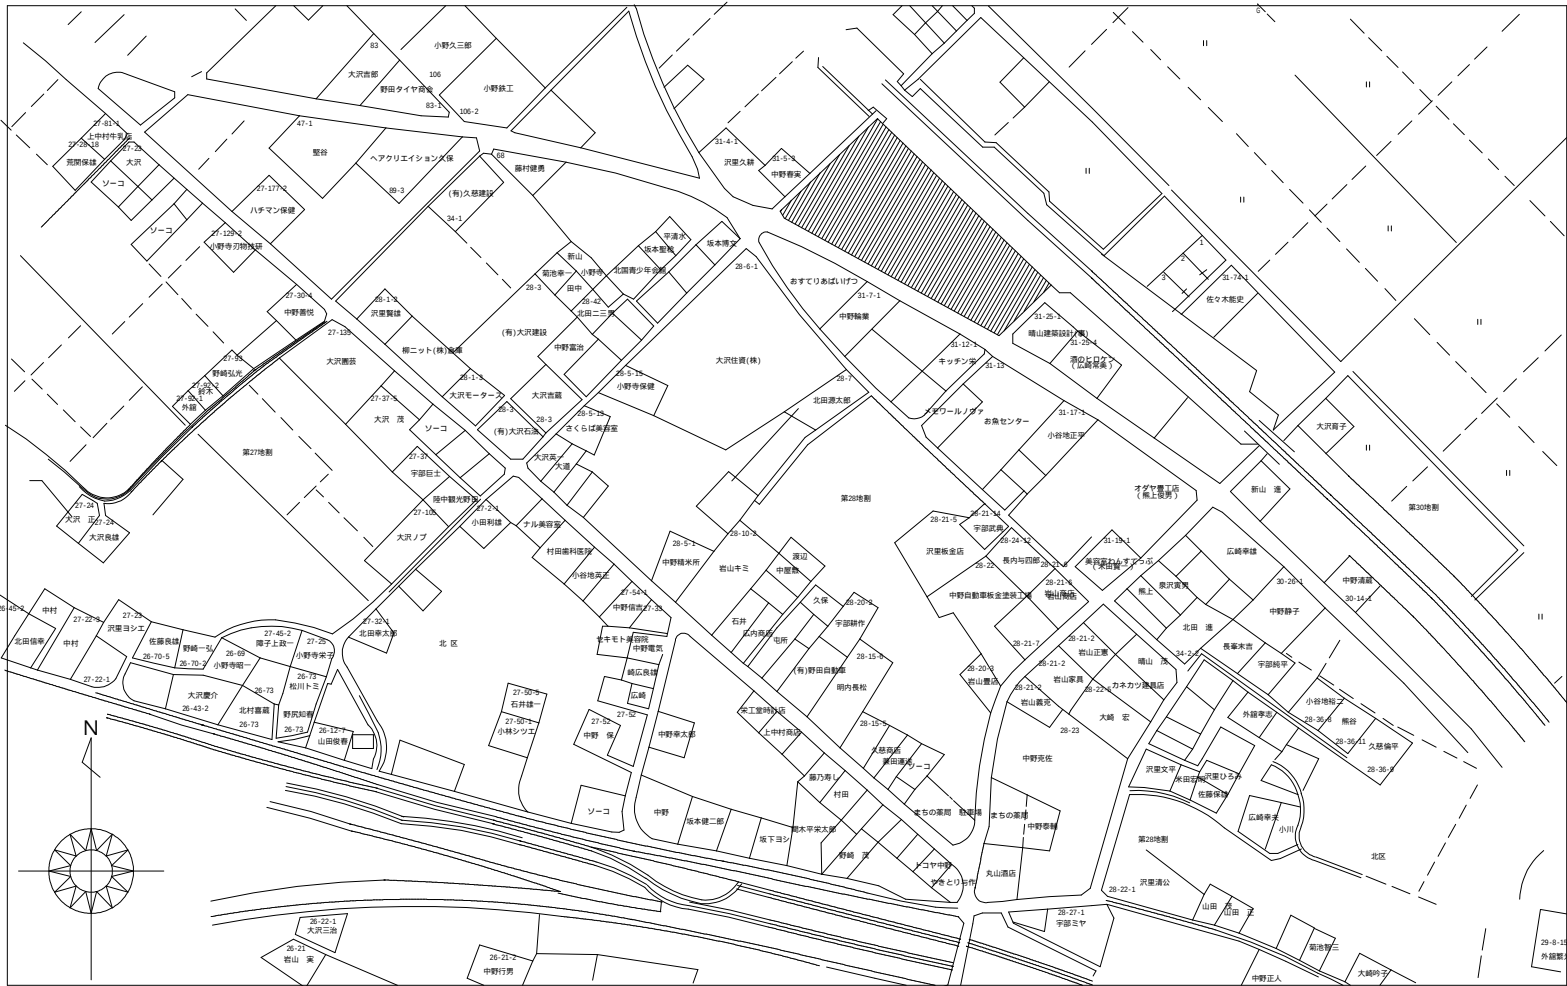


付 近 見 取 図

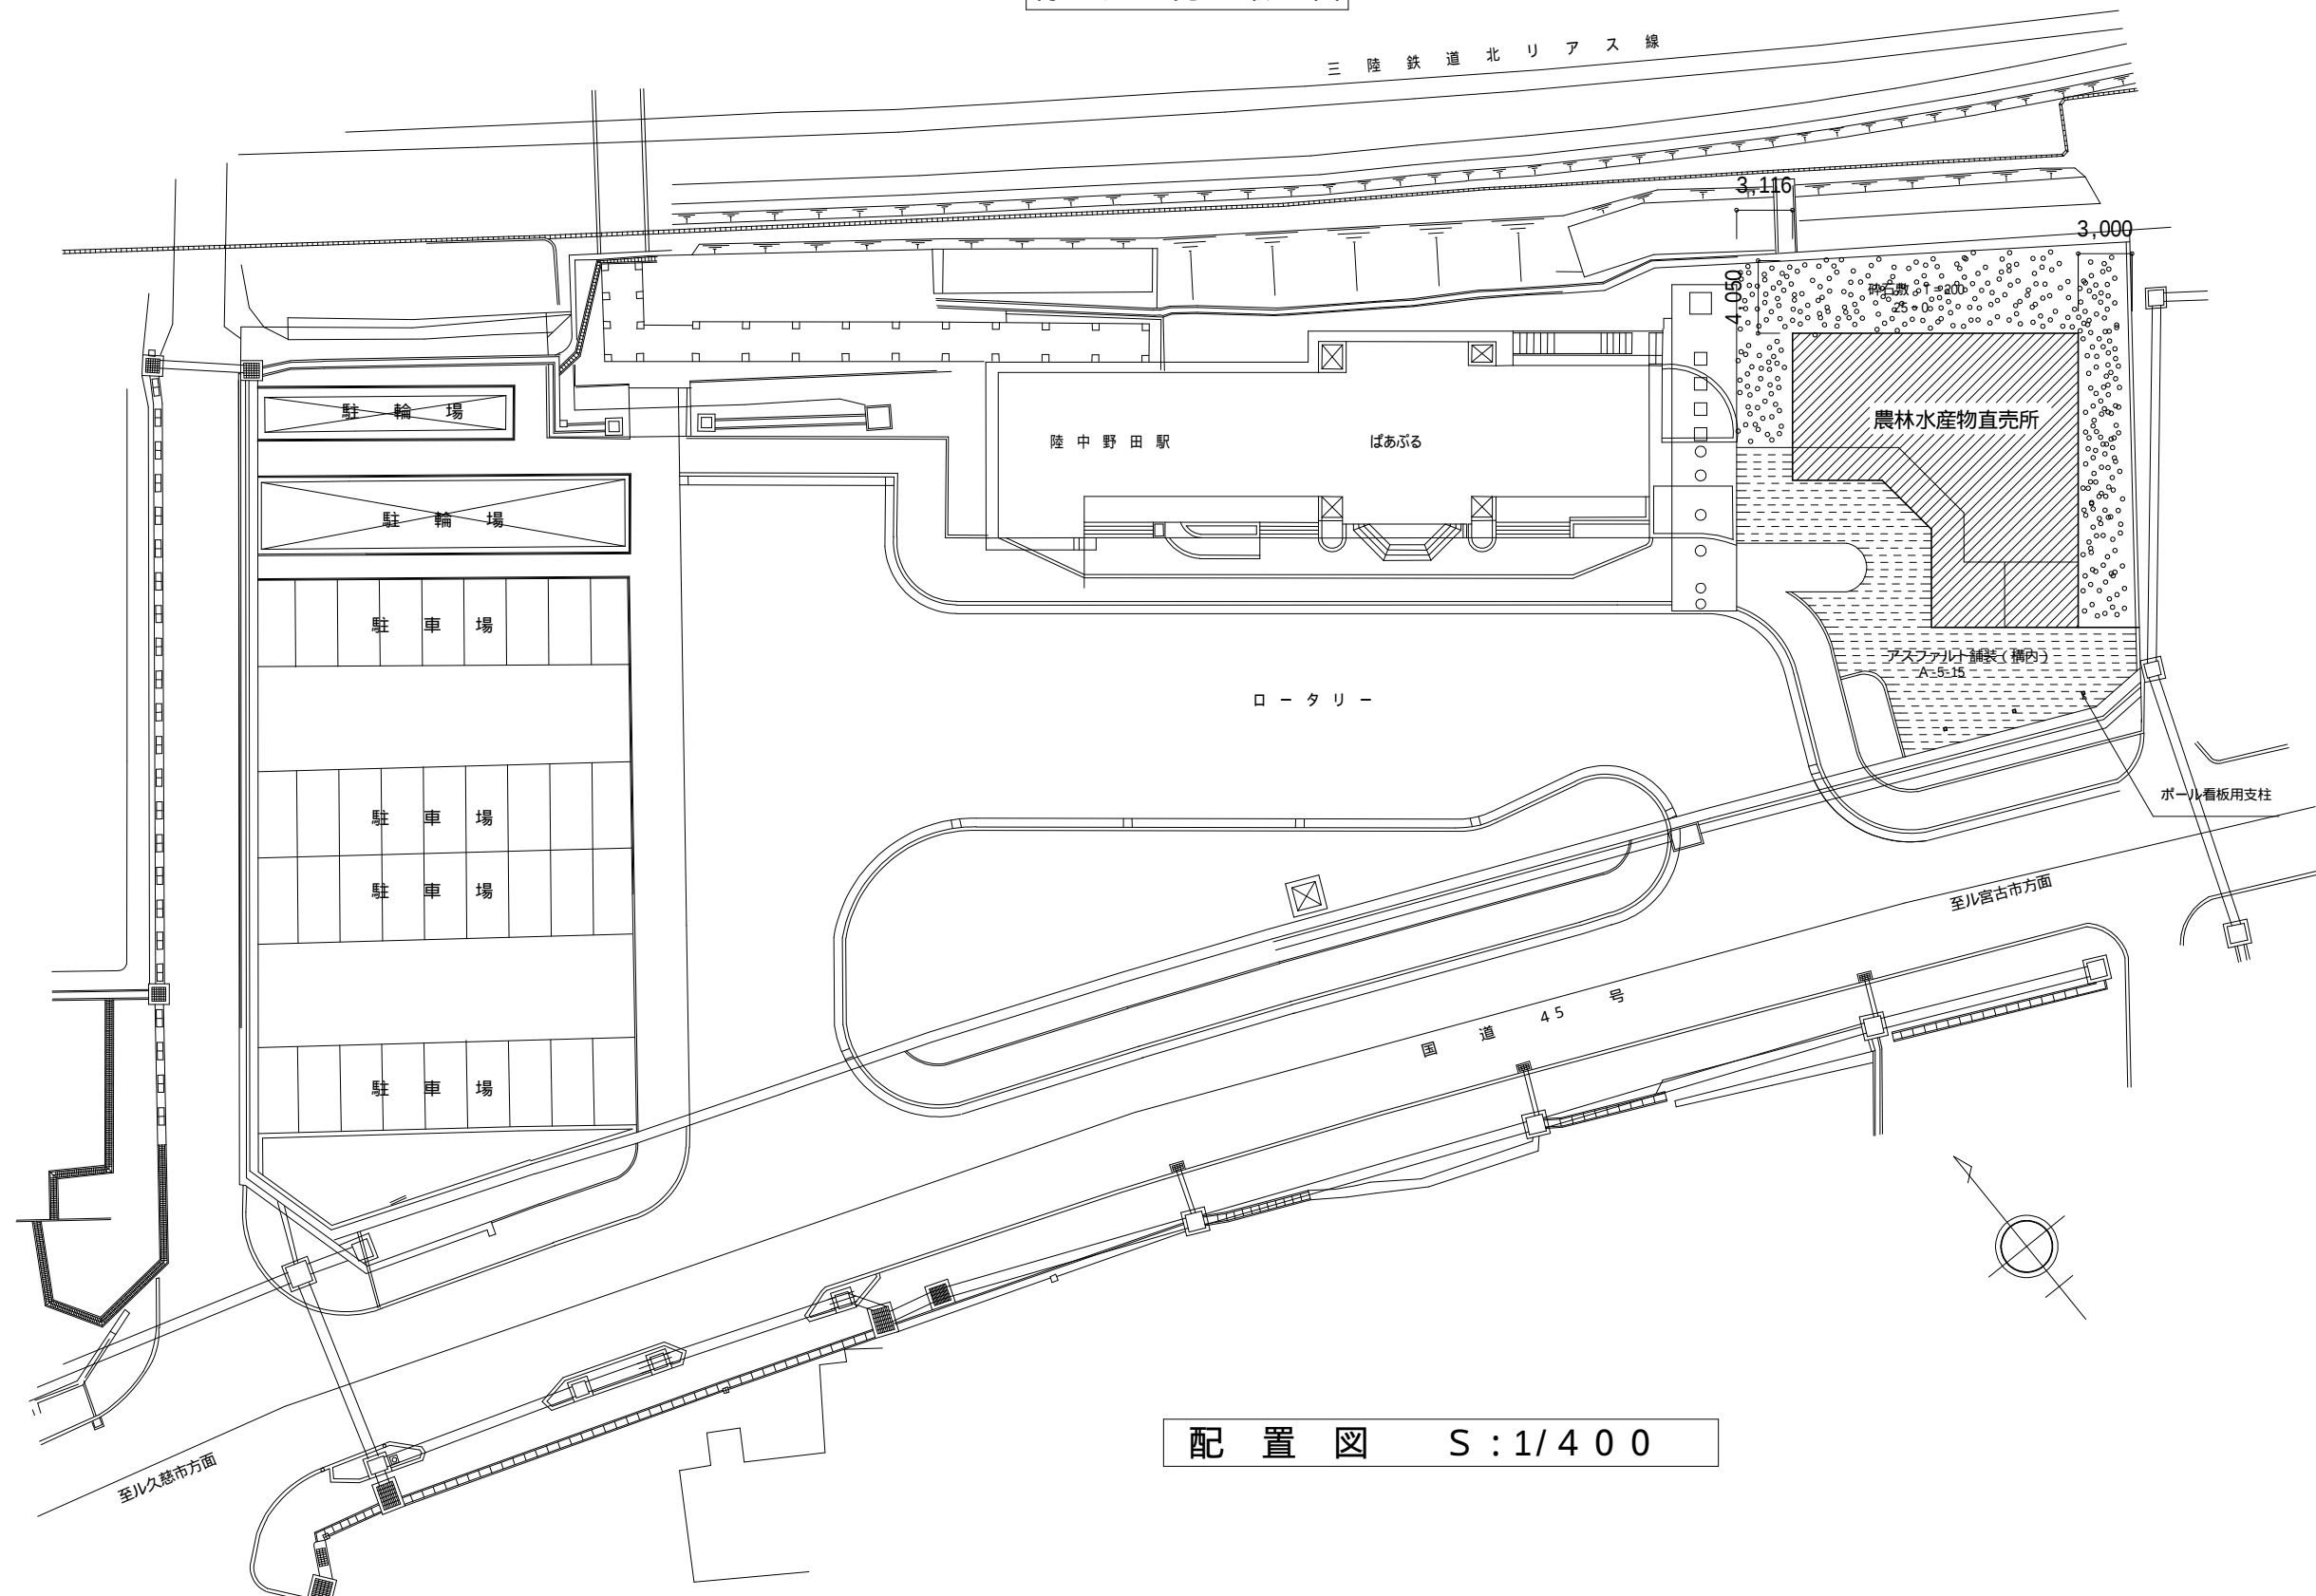

配 置 図 S : 1 / 4 0 0

階	面 積 m ² (坪)
1階	192.53 (58.12)
延床面積	192.53 (58.12)
建築面積	201.23 (60.74)

	面 積 m ² (坪)
生 産 物 直 売 所	1 4 8 . 6 4 (4 4 . 8 7)
焼 き 物 コ ー ナ ー	1 4 . 9 0 (4 . 5 0)
回 廊	2 8 . 9 9 (8 . 7 5)
ポ ー チ	8 . 7 0 (2 . 6 2)
計	2 0 1 . 2 3 (6 0 . 7 4)

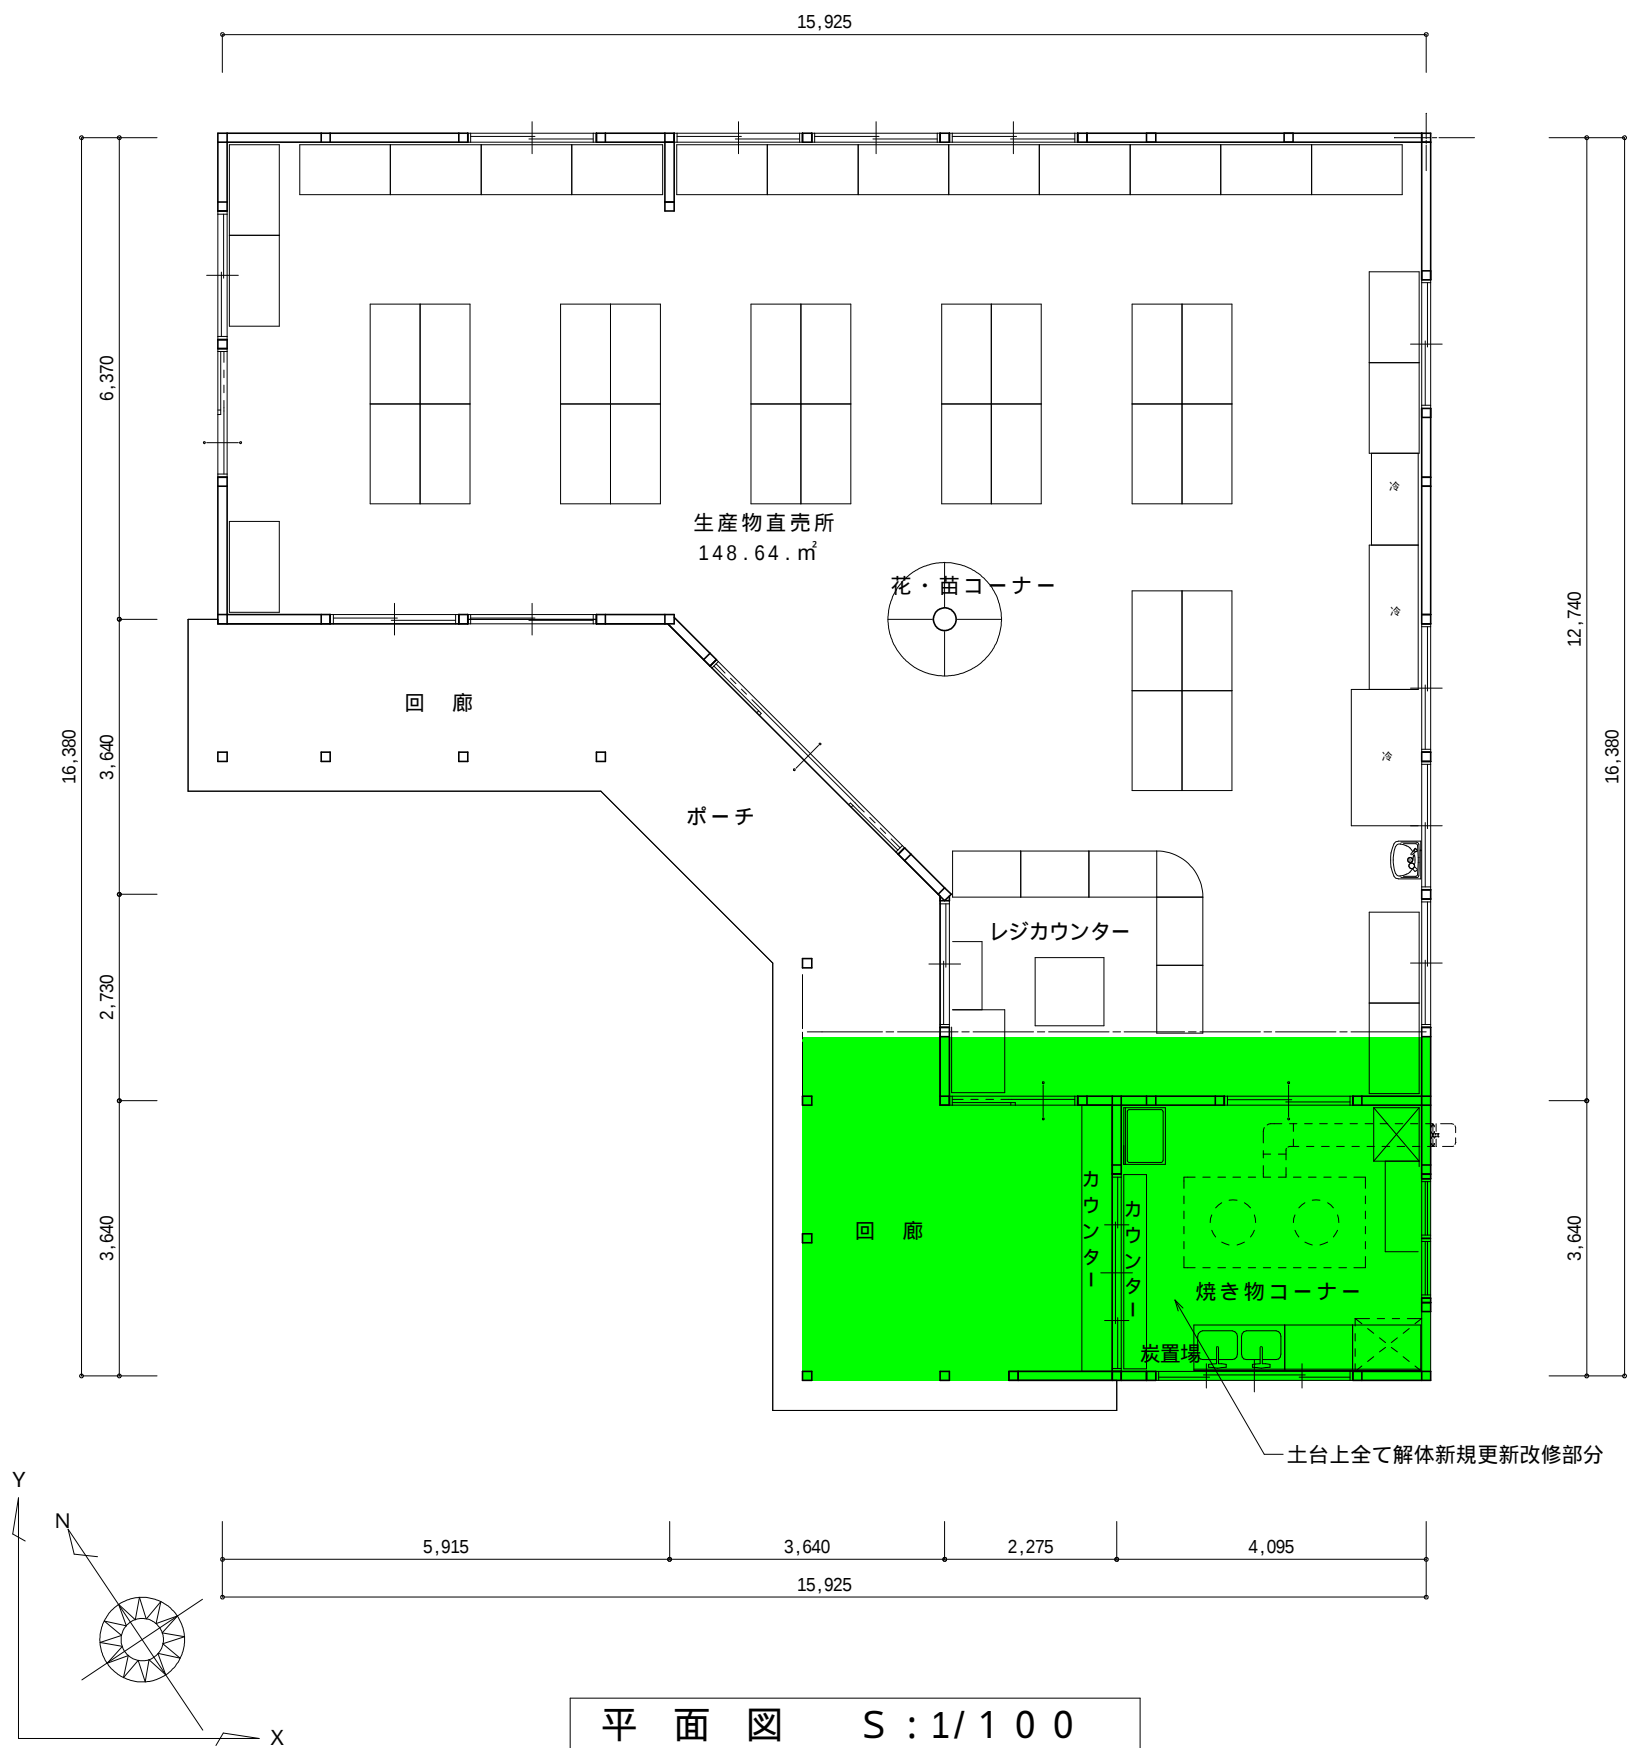

平 面 図 S : 1 / 1 0 0

：改修及び新規更新部分

農 林 水 産 物 直 売 所

設 計 図

特 記

製 図 年 月 日 図 面 内 容


付 近 見 取 図 配 置 図
平 面 図

縮 尺

1 / 4 0 0
1 / 1 0 0

図 面 番 号
枚 の 内
区 分



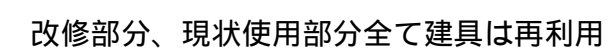

農 林 水 産 物 直 売 所	設 計 図	特 記	製 図 年 月 日	図 面 内 容 建 具 配 置 図	縮 尺	図 面 番 号
					1 / 100	

記 号	AD 1	1ヶ所	AD 2	2ヶ所	AD 3	1ヶ所		AW 1	9ヶ所	AW 2	1ヶ所	
姿 図												
部 屋 名	生産物直売所		生産物直売所		生産物直売所			生産物直売所		生産物直売所		
型 式	店舗引戸		勝手口引戸		ハイフロント引分け戸			テルモア 引違い窓		ブラインド内蔵窓ウィンキー		
材 質	アルミ製		アルミ製		アルミ製			アルミ製		アルミ製		
見 込	70		70		70			70		70		
仕 上	カームブラック		カームブラック		カームブラック			カームブラック		カームブラック		
ガ ラ ス	5mmトーメイ		6.8mmラフワイヤー		5mmトーメイ			3 + A 1 2 + 3 mm		3 mmトーメイ		
金 物	附属金物一式		附属金物一式		附属金物一式			附属金物一式、網戸		附属金物一式、網戸		
備 考												
記 号	AW 3	7ヶ所	AW 4	2ヶ所	AW 5	1ヶ所	AW 6	1ヶ所	AW 7	2ヶ所		
姿 図												
部 屋 名	生産物直売所		焼物コーナー		焼物コーナー		焼物コーナー		生産物直売所			
型 式	テルモア 引違い窓		テルモア 4枚引違い窓		テルモア 上げ下げ窓		ハイフロント4枚引違い窓		ブラインド内蔵窓ウィンキー			
材 質	アルミ製		アルミ製		アルミ製		アルミ製		アルミ製			
見 込	70		70		70		70		70			
仕 上	カームブラック		カームブラック		カームブラック		カームブラック		カームブラック			
ガ ラ ス	3 + A 1 2 + 3 mm		3 + A 1 2 + 3 mm		3 + A 1 2 + 3 mm		3 + A 1 2 + 3 mm		3 mmトーメイ			
金 物	附属金物一式、網戸		附属金物一式、網戸		附属金物一式、網戸		附属金物一式、網戸		附属金物一式、網戸			
備 考	オペレーター											
記 号												
姿 図												
部 屋 名												
型 式												
材 質												
見 込												
仕 上												
ガ ラ ス												
金 物												
備 考												
農 林 水 産 物 直 売 所						特 記	製 図 年 月 日		図 面 内 容		縮 尺	図面番号 枚の内
設 計 図							建 具 表		1 / 5 0			
											区 分	


凡 例		
記 号	名 称	仕 様 備 考
	L E D照明器具，（１灯用）	W数，形状は機器表参照 （天井付け）
	＂，（２灯用）	＂ 　　＂
	＂，（１灯用）	＂ 　　＂
	＂，（２灯用）	＂ 　　＂
	非常用照明器具，（１灯用）	＂ 　　＂
	＂，（２灯用）	＂ 　　＂
	＂，（１灯用）	＂ 　　＂
	＂，（２灯用）	＂ 　　＂
	L E D 照 明 器 具	＂ 　　＂
	＂	＂ （壁付け）
	＂	＂ 　　＂
	＂	＂ 　　＂
	投 光 器	＂ （壁付け）
	非 常 用 照 明 器 具	＂ （天井付け）
	誘 導 灯 照 明 器 具	＂ 　　＂
	ライトコントロール	１５Ａ インバーター用 スライド式
	大型角型埋込スイッチ	ＡＣ１００Ｖ用１５Ａ 片切 （ネーム付）
	● 3	＂ ３路 　　＂
	● 4	＂ ４路 　　＂
	● 2 P	＂ 両切 　　＂
	● L	＂ L E D付 　　＂
	●WP	＂ 片切 （防水型）
	●MP	＂ 　　＂ （防湿型）
	○ バイロットランプ	＂
	● D	遅 れ ス イ ッ チ
	● R	リ モ コ ン ス イ ッ チ
	● A S	自 動 点 滅 器 A C 1 0 0 V ３ A A C 2 0 0 V ３ A
	ⓧ	リモコンセクタースイッチ ２線式
	ⓧ	人 感 セ ン サ ー A C 1 0 0 V ２ A 天井埋込型
	□	チ ャ イ ム A C 1 0 0 V ２打点
	□	同 上 押 釦 ス イ ッ チ A C 1 0 0 V （防水型）
	電 灯 盤	（別結線表参照）
	動 力 盤	＂
	警 報 盤	＂
	≡ E D	接 地 工 事 D種接地の場合を示す。
	▽ A	熱線センサ付自動スイッチ 天井取付用 親機 A C 1 0 0 V ８ A 明るさセンサー付 検知後連続動作時間 １０秒～３０分
	▽ B	熱線センサ付自動スイッチ 天井取付用 子機 D C 1 2 V 親機より電源供給
	▽ K	熱線センサ付自動スイッチ 天井取付用 親機 A C 1 0 0 V 1 0 0 W 検知後連続動作時間 １０秒～３０分
	ⓧ A	熱線センサ付自動スイッチ 壁取付用 親機 A C 1 0 0 V ３ A 明るさセンサー付 検知後連続動作時間 １０秒～３０分
	ⓧ B	熱線センサ付自動スイッチ 壁取付用 子機 D C 1 2 V 親機より電源供給
	ⓧ N	熱線センサ付自動スイッチ 壁取付用 親機 A C 1 0 0 V ２ A 明るさセンサー無し 検知後連続動作時間 １０秒～６分
	⊗ B	壁 付 回 転 灯 A C 1 0 0 V 赤色 電子プザー付 防水型
	ⓧ B	非 常 用 押 し 釦 A C 1 0 0 V用

凡 例		
記 号	名 称	仕 様 備 考
⊖	大型角型埋込コンセント	A C 1 2 5 V １ 5 A x 1
⊖ 2	＂	＂ １ 5 A x 2
⊖ E	＂	＂ １ 5 A x 1 接地極付
⊖ 2 E	＂	＂ １ 5 A x 2 　　＂
⊖ E T	＂	＂ １ 5 A x 1 接地端子付
⊖ 2 E T	＂	＂ １ 5 A x 2 　　＂
⊖ L K	＂	＂ １ 5 A x 1 抜止め型
⊖ ² L K	＂	＂ １ 5 A x 2 接地極付 抜止め型
⊖ W P	＂	＂ １ 5 A x 2 防水型
⊖ G	＂	＂ １ 5 A x 2 ガス漏れ警報器用
⊖ F	＂	＂ １ 5 A x 1 換気扇用
ⓔ 4 P 2 0 A	＂	A C 2 5 0 V ２ 0 A x 1
ⓔ 3 P 2 0 A	＂	＂
ⓔ V P	密 閉 型 コ ン セ ン ト	A C 1 2 5 V １ 0 A x 1
ⓔ E X	防 爆 型 コ ン セ ン ト	１ 5 A x 1
ⓔ 2 0 A E	大型角型埋込コンセント	A C 2 5 0 V ２ 0 A x 1 　　＂ T型
ⓔ	＂	A C 1 2 5 V １ 5 A x 2 抜止め型
ⓔ 2	フ ロ ア ー コ ン セ ン ト	A C 2 5 0 V １ 5 A x 2
ⓔ L	リ ー ラ ー コ ン セ ン ト	＂
ⓔ	押 し 釦 ス イ ッ チ	連用配線器具形
ⓔ	手 元 開 閉 器 盤	別結線図参照 W P は防水型
ⓔ	換 気 扇 有 圧 扇	別途機械設備工事
ⓔ L F	天 井 扇 空 調 換 気 扇	＂
ⓔ	電 気 パ ネ ル ヒ ー タ ー	S U Sケース・いたずら防止付き 別途機械設備工事
ⓔ	ポ ン プ ・ フ ァ ン	別途機械設備工事
ⓔ	サ ー モ ス タ ッ ト	＂
ⓔ	位 置 ボ ッ ク ス	床用
ⓔ	位 置 ボ ッ ク ス の み	空調換気扇 ，空調機スイッチ取付用 （支給品取付）
□	O B １ 0 2 x 4 4	ノズルプレート付
□ J , S	ジャンクションボックス	カバープレート付 （新金属プレート）
ⓔ	ブ ル ボ ッ ク ス	規格 サイズは平面図参照
ⓔ	ジョイントボックス	V V Fケーブル用
ⓔ	受 電 点 ・ 引 込 口	
ⓔ	コ ン ク リ ー ト 柱	1 2 ・ 1 9 ・ 5 0 0 K g
←	支 線	3 8
ⓔ	ハ ン ド ホ ー ル	H 2 ・ 9 (R 2 K - 6 0)
ⓔ S P	ハ ン ド ホ ー ル	H 2 ・ 9 (R 2 K - 6 0) セバレータ付
ⓔ	ケ ー ブ ル 埋 設 標	コンクリート柱製

凡 例		
記 号	名 称	仕 様 備 考
	端 子 盤 （埋込型）	端子盤リスト参照
ⓔ	床 用 電 話 ア ウ ト レ ッ ト	モジュラジャック ６種２芯
ⓔ (B)	ミ ニ 通 線 カ バ ー	参考品番松下 W F A 1 9 8 1
ⓔ	壁 付 電 話 ア ウ ト レ ッ ト	モジュラジャック ６種２芯
ⓔ	L A N 用 ア ウ ト レ ッ ト	ノズルプレート取付
ⓔ A M P	ア ン プ	機器姿図参照
ⓔ R M	リ モ ー ト マ イ ク	＂
ⓔ	壁 付 ス ピ ー カ ー	＂ ⓔはA T付
ⓔ	丸型天井埋込スピーカー	＂ ⓔはA T付
ⓔ	ワイドホーンスピーカー	＂
ⓔ R P	レ ビ ー タ ー 盤	＂ S U S製 防水型
ⓔ	ア ッ テ ネ ー タ ー	＂ （ Wまで）
ⓔ W A	ワイヤレスアンテナ	＂
ⓔ	親 時 計	＂
ⓔ	子 時 計	＂
ⓔ	直列ユニット（１端子型）	中間用
ⓔ R	＂	端未用
ⓔ	直列ユニット(１端子)+A V端子	中間用
ⓔ R	＂	端未用
ⓔ V	A V プ レ ー ト	機器姿図参照
ⓔ T V	テ レ ビ ハ ン ガ ー	2 9 型対応
ⓔ	テレビアンテナ F Mアンテナ	B L規格品
ⓔ	A Mホイップアンテナ	ステンレス製
ⓔ	機 器 収 納 函	埋込型
ⓔ T V	モニタ付ドアホン親機	A C電源直結式
ⓔ T V	カ メ ラ 付 玄 関 子 機	
ⓔ	増設親機（モニターなし）	
ⓔ	玄 関 子 機	
ⓔ G	ガ ス 漏 警 報 機	A C 1 0 0 V L P G用
ⓔ	非 常 警 報 設 備	非常電源内蔵型、埋込型
ⓔ N C	ト イ レ 呼 出 表 示 器	
ⓔ B	ブ ザ ー 付 き 廊 下 灯	
ⓔ	復 帰 釦	
ⓔ N	ト イ レ 用 押 ボ タ ン	ひも付き
ⓔ D K	電 気 錠 シ ス テ ム	2 回 路 露 出 型
ⓔ K	シ ー ク レ ッ ト ス イ ッ チ	
ⓔ	電 気 錠	別途工事
ⓔ K	O B 1 0 2 x 1 0 2 x 4 4	丸型カバープレート（新金属製）
ⓔ A B C	消火器A B C型	




ケ・ブルが防火上主要な壁及び防火区画を貫通する場合は金属管を壁の前後 1.0 m で管口シール詰め又は、国土交通大臣認定処理材による防火区画貫通処理を行うものとする。

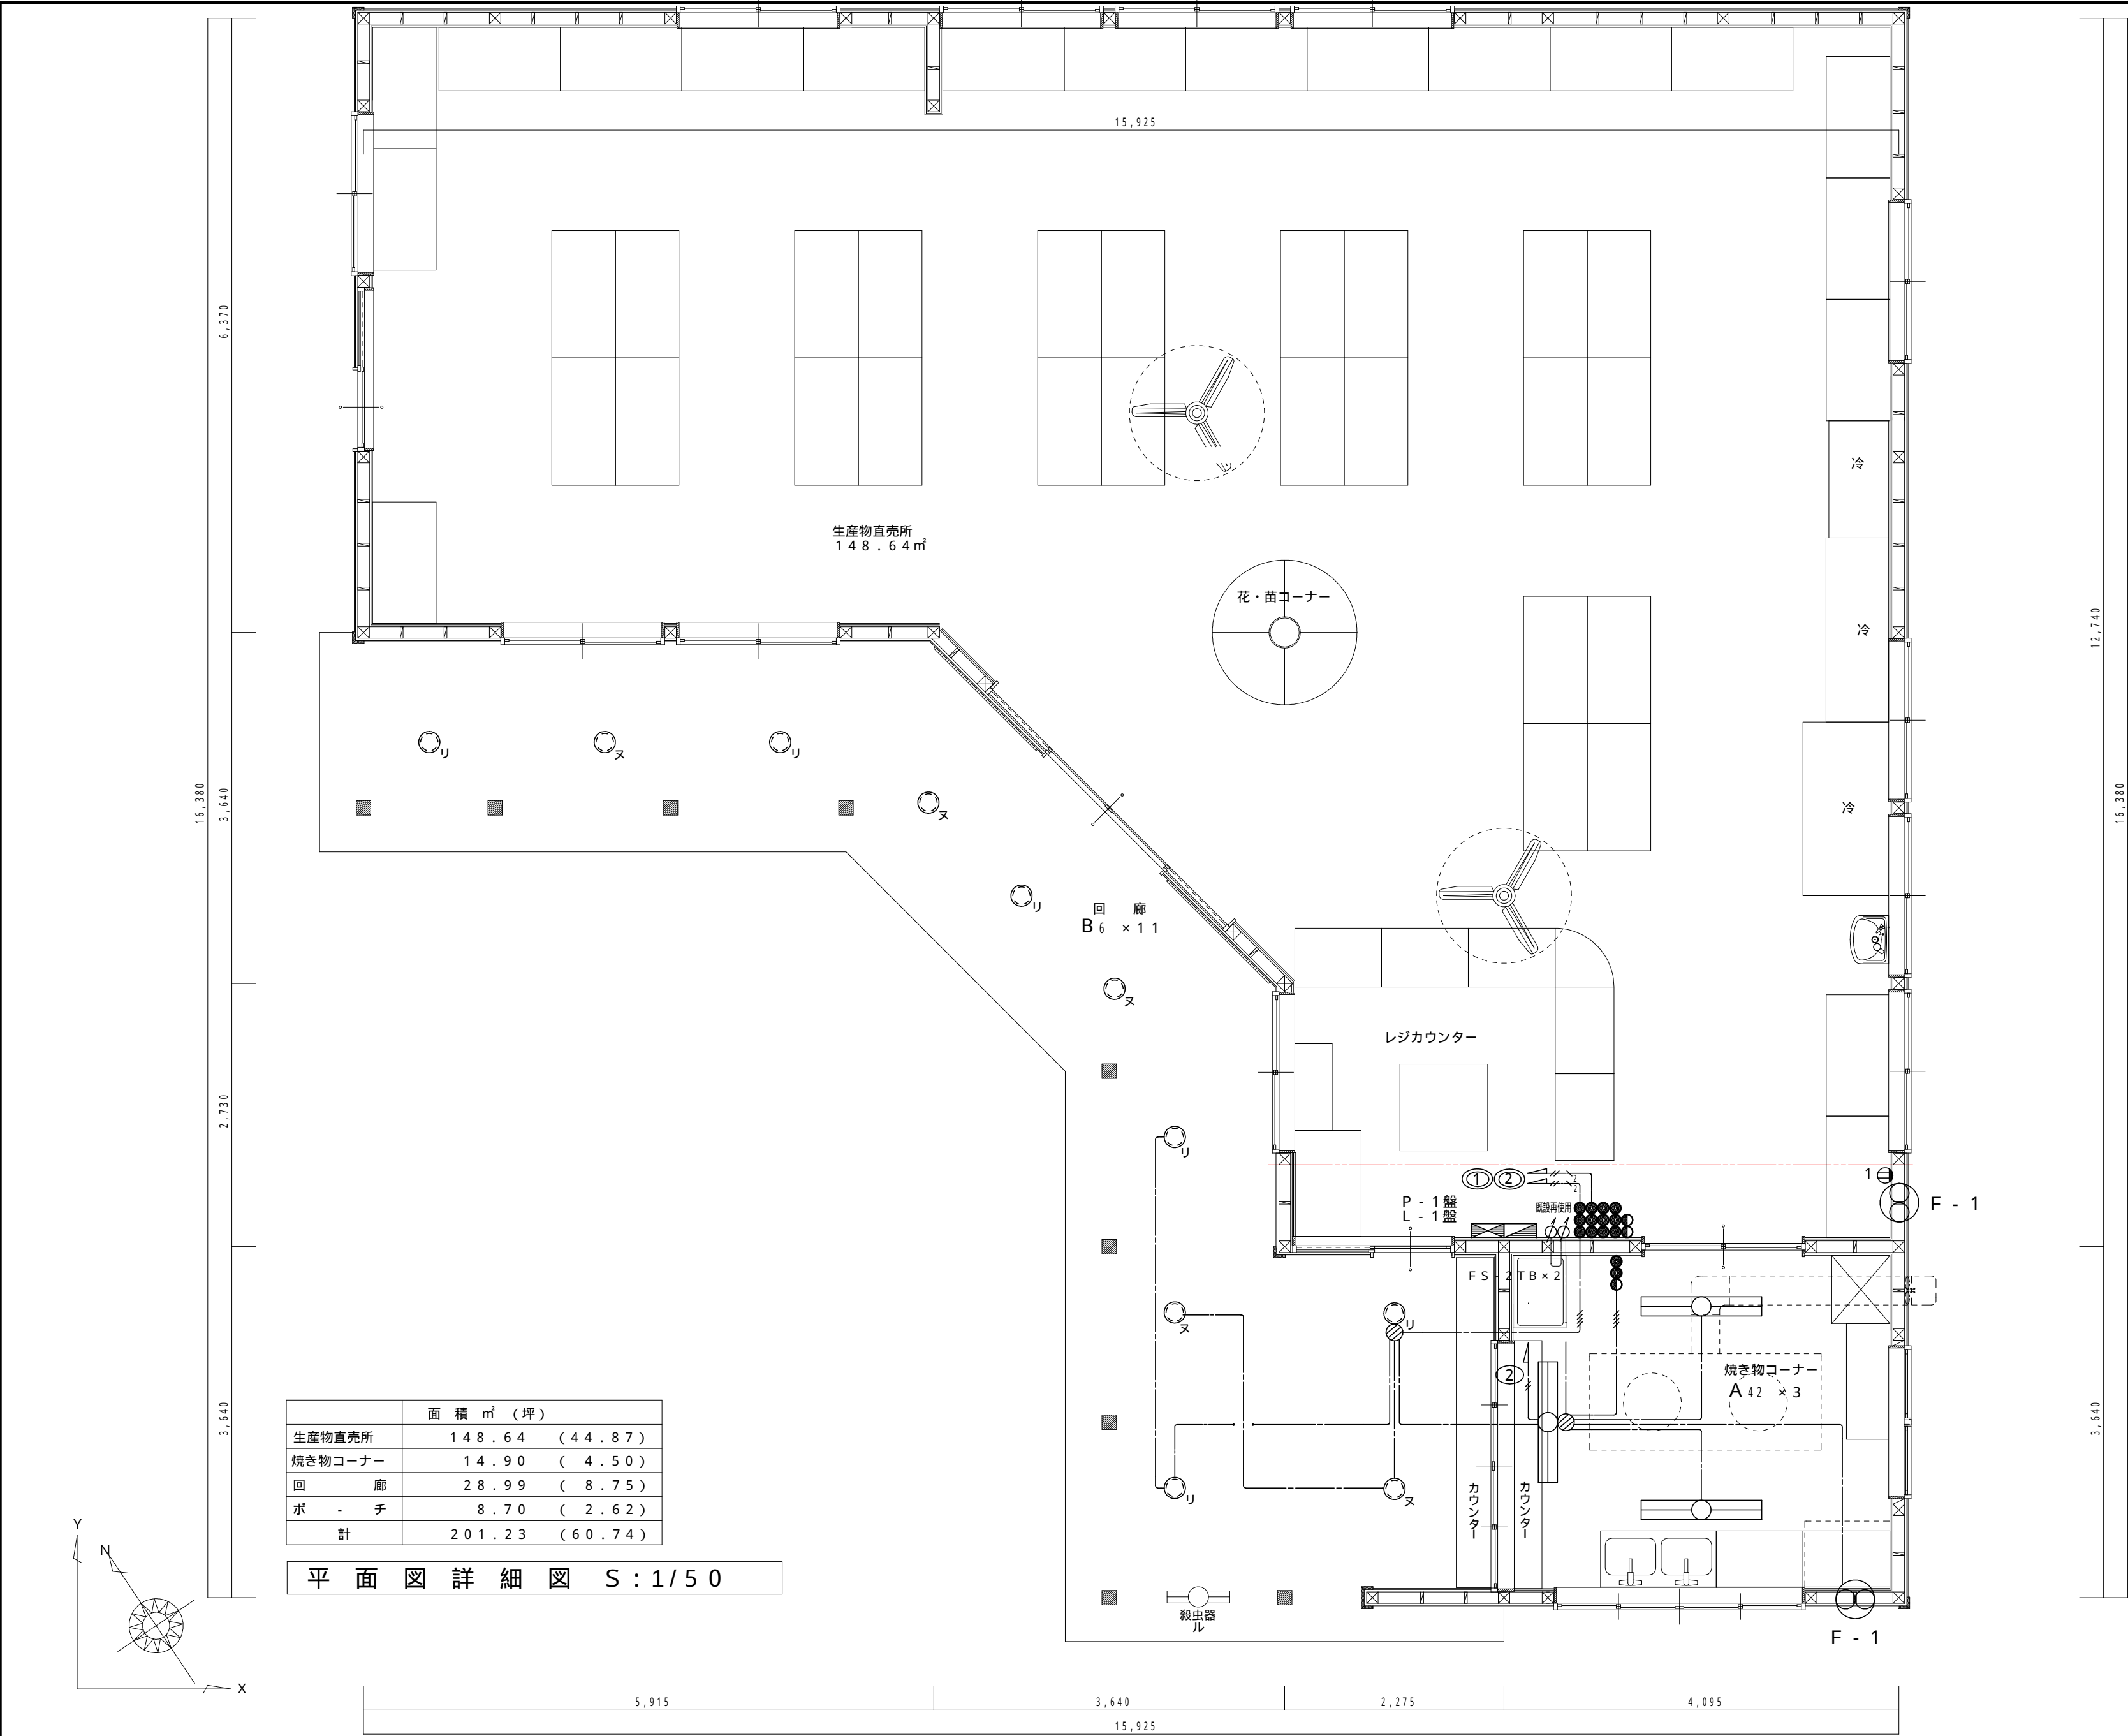

	面 積	㎡ (坪)
生産物直売所	148.64	(44.87)
焼き物コーナー	14.90	(4.50)
回廊	28.99	(8.75)
ボチ	8.70	(2.62)
計	201.23	(60.74)

平面図詳細図 S : 1/50


A 42直付型LED (昼白色)

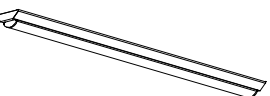

AC100V~242V
幅120

参考 LEKT412523N-LS9


B 6LEDダウンライト (軒下)

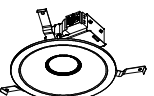

本体 アルミダイカスト ホワイト
AC100V
高気密 防湿・防雨形

参考 LEDD87005N(W)-LS

F - 1換気扇 壁取付型30cmタイプ

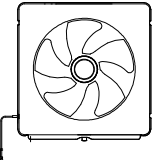


本 体 鋼板製
パネル 鋼板製
電気式シャッター

SUS製フード (防鳥網付)
不燃材 30cm用


参考 EM-30EMP6同等品


特 記 事 項	
1, 特記なき配管、配線は下記参照のこと。	
コロガシ	VVF 1.6-2C
	VVF 2.0-2C
	VVF 1.6-3C (1芯接地)
2	VVF 2.0-3C (1芯接地)
	VVF 1.6-3C IV1.6
2	CV 2 □.4C
3.5	CV 3.5 □.4C
5.5	CV 5.5 □.4C
8	CV 8 □.3C IV2.0
14	CV14 □.3C IV3.5
22	CV22 □.3C IV5.5
38	CV38 □.3C IV8 □
土間配管	
	IV 1.6 × 2 (PF16)
	IV 2.0 × 2 (PF16)
2	IV 1.6 × 2 IV1.6 (PF16)
2	IV 2.0 × 2 IV1.6 (PF16)

ケ - プルが防火上主要な壁及び防火区画を貫通する場合は金属管を壁の前後1.0mで管口シール詰め又は、国土交通大臣認定処理材による防火区画貫通処理を行うものとする。

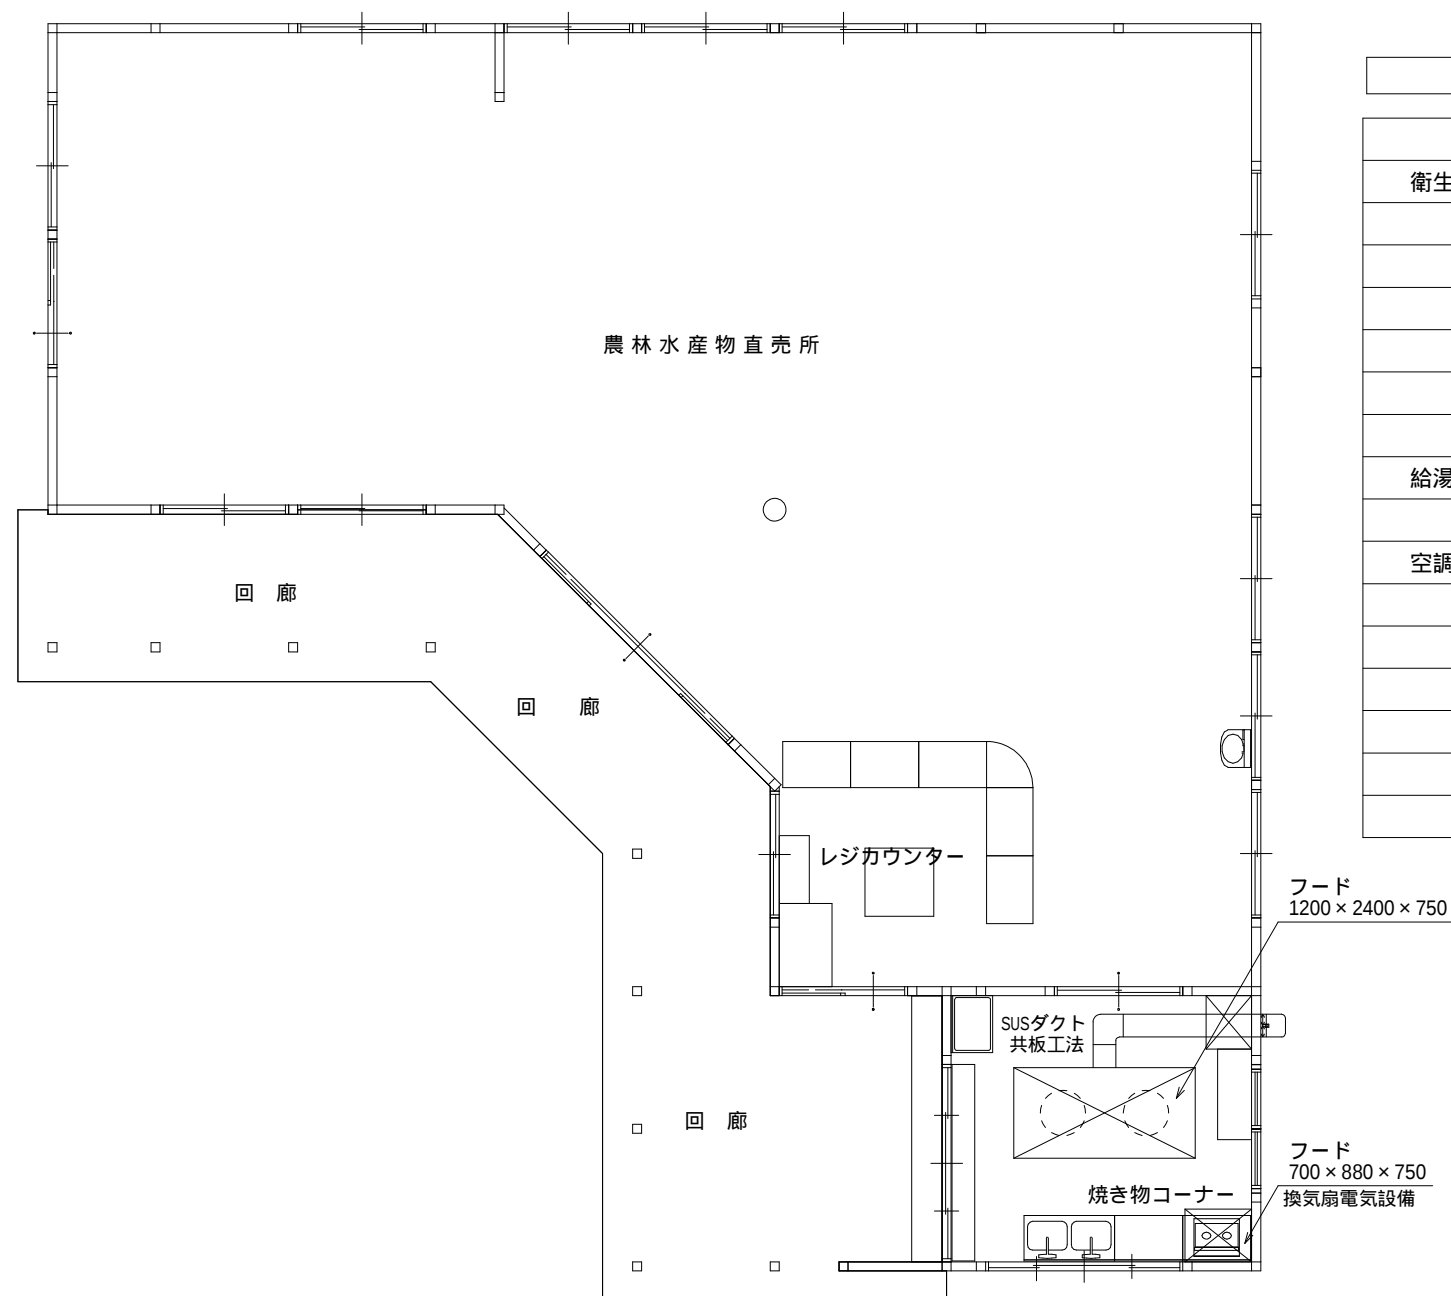

器 具 表				
		品 番	寸 法	員 数
衛生器具	鏡	既設品再設置		1
	水石鉢入れ	既設品再設置		1
	タオルリング	既設品再設置		1
	ステンレス手洗い	既設品再設置		建築工事
	吊り戸棚			建築工事
給湯器具	ガス給湯器	RUS-V51YTK(WH)		1
	取付金具	UO-400-1		1
空調器具	換気扇	EF25ASXB3	100V	1
	フード	W35SDBM		1
	電動シャッター	PS25SMXA	100V	1
	不燃枠	PS25FWI2		1
	天蓋フード(箱型)	製作品SUS	1200×2400×750	1
	天蓋フード(箱型)	製作品SUS	700×880×750	1

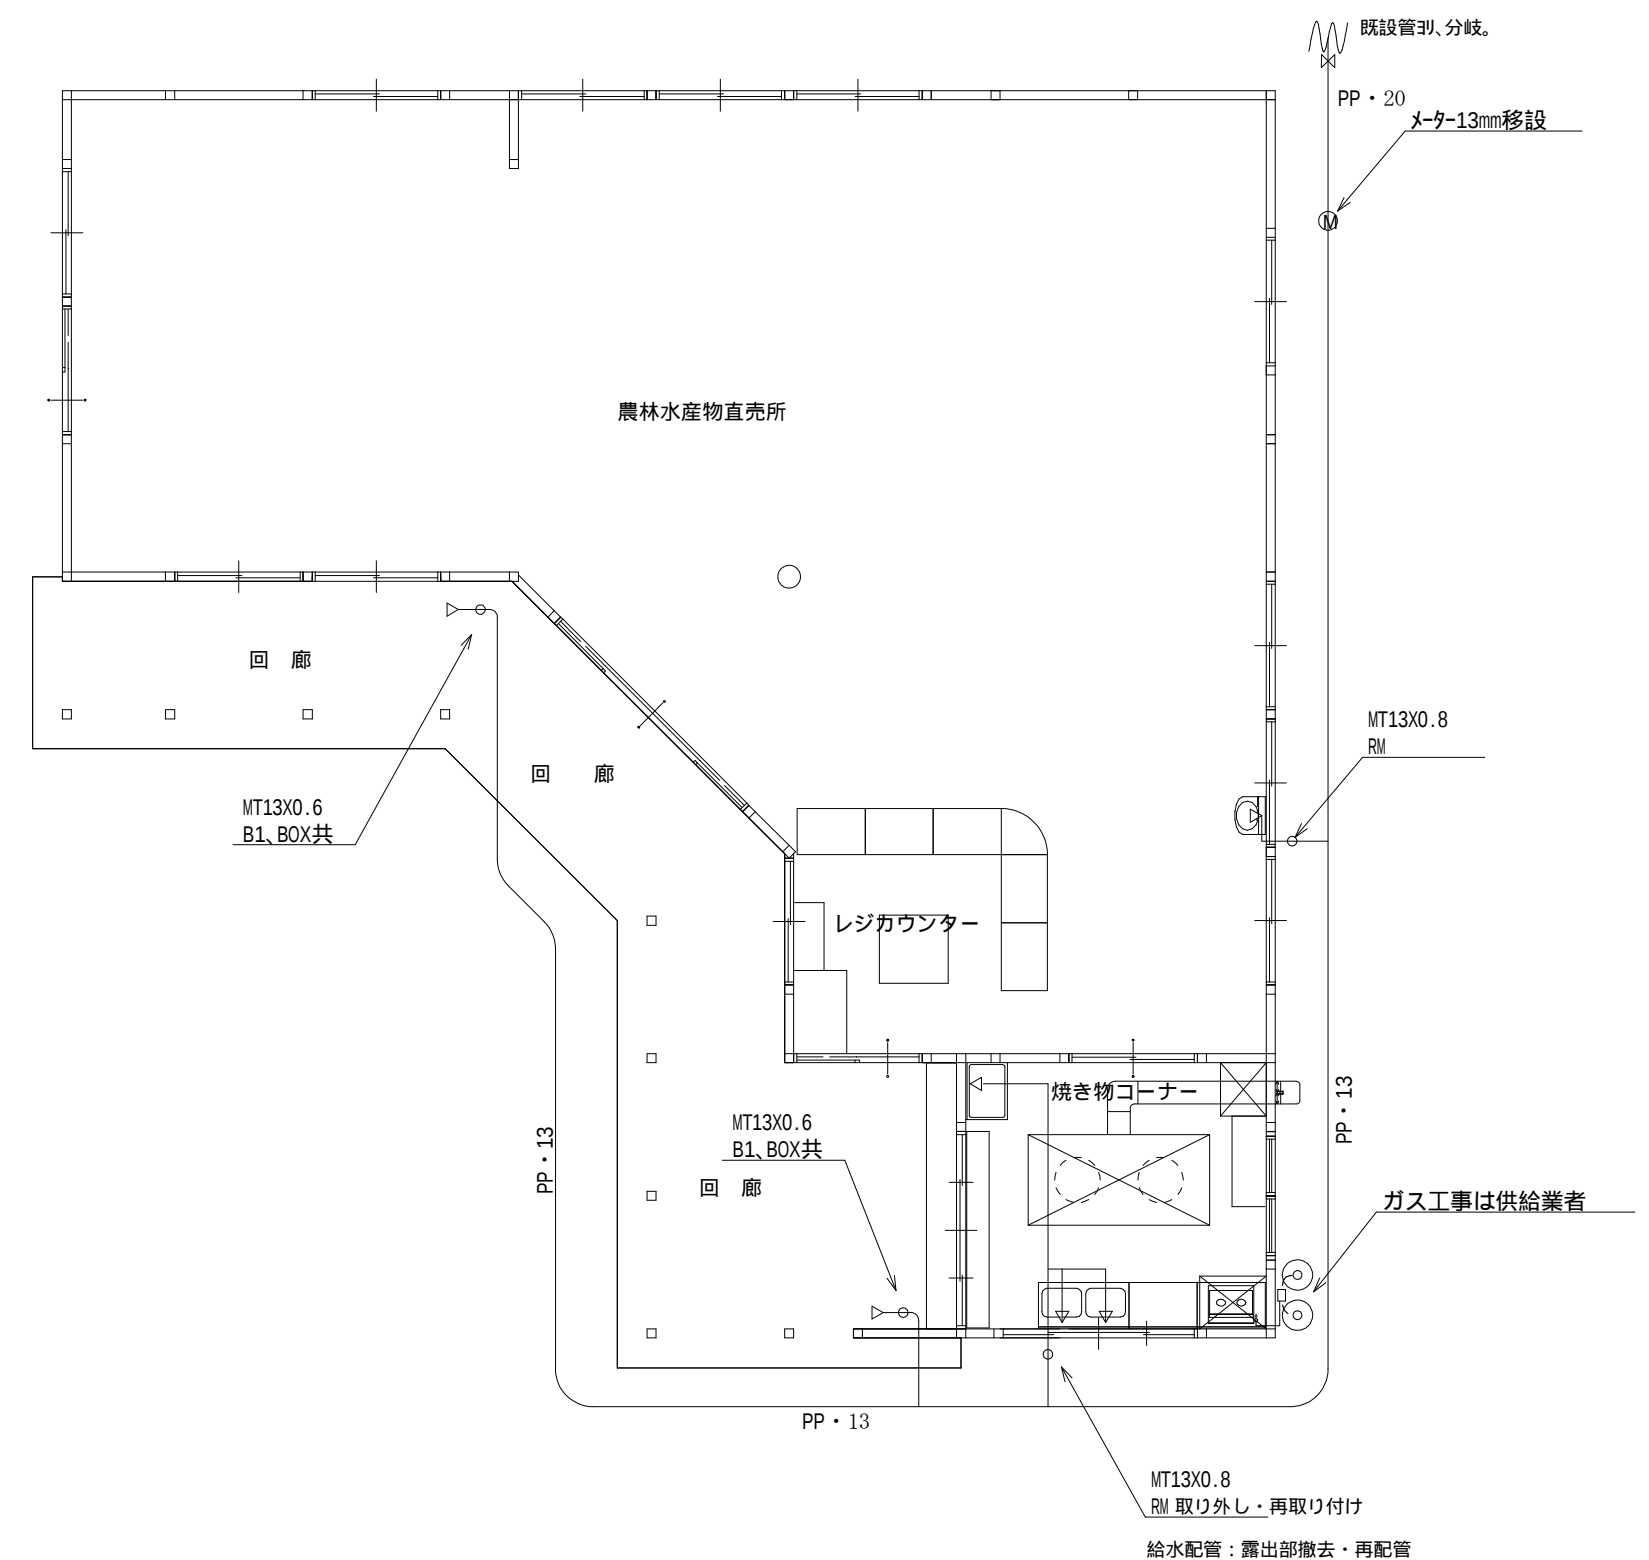

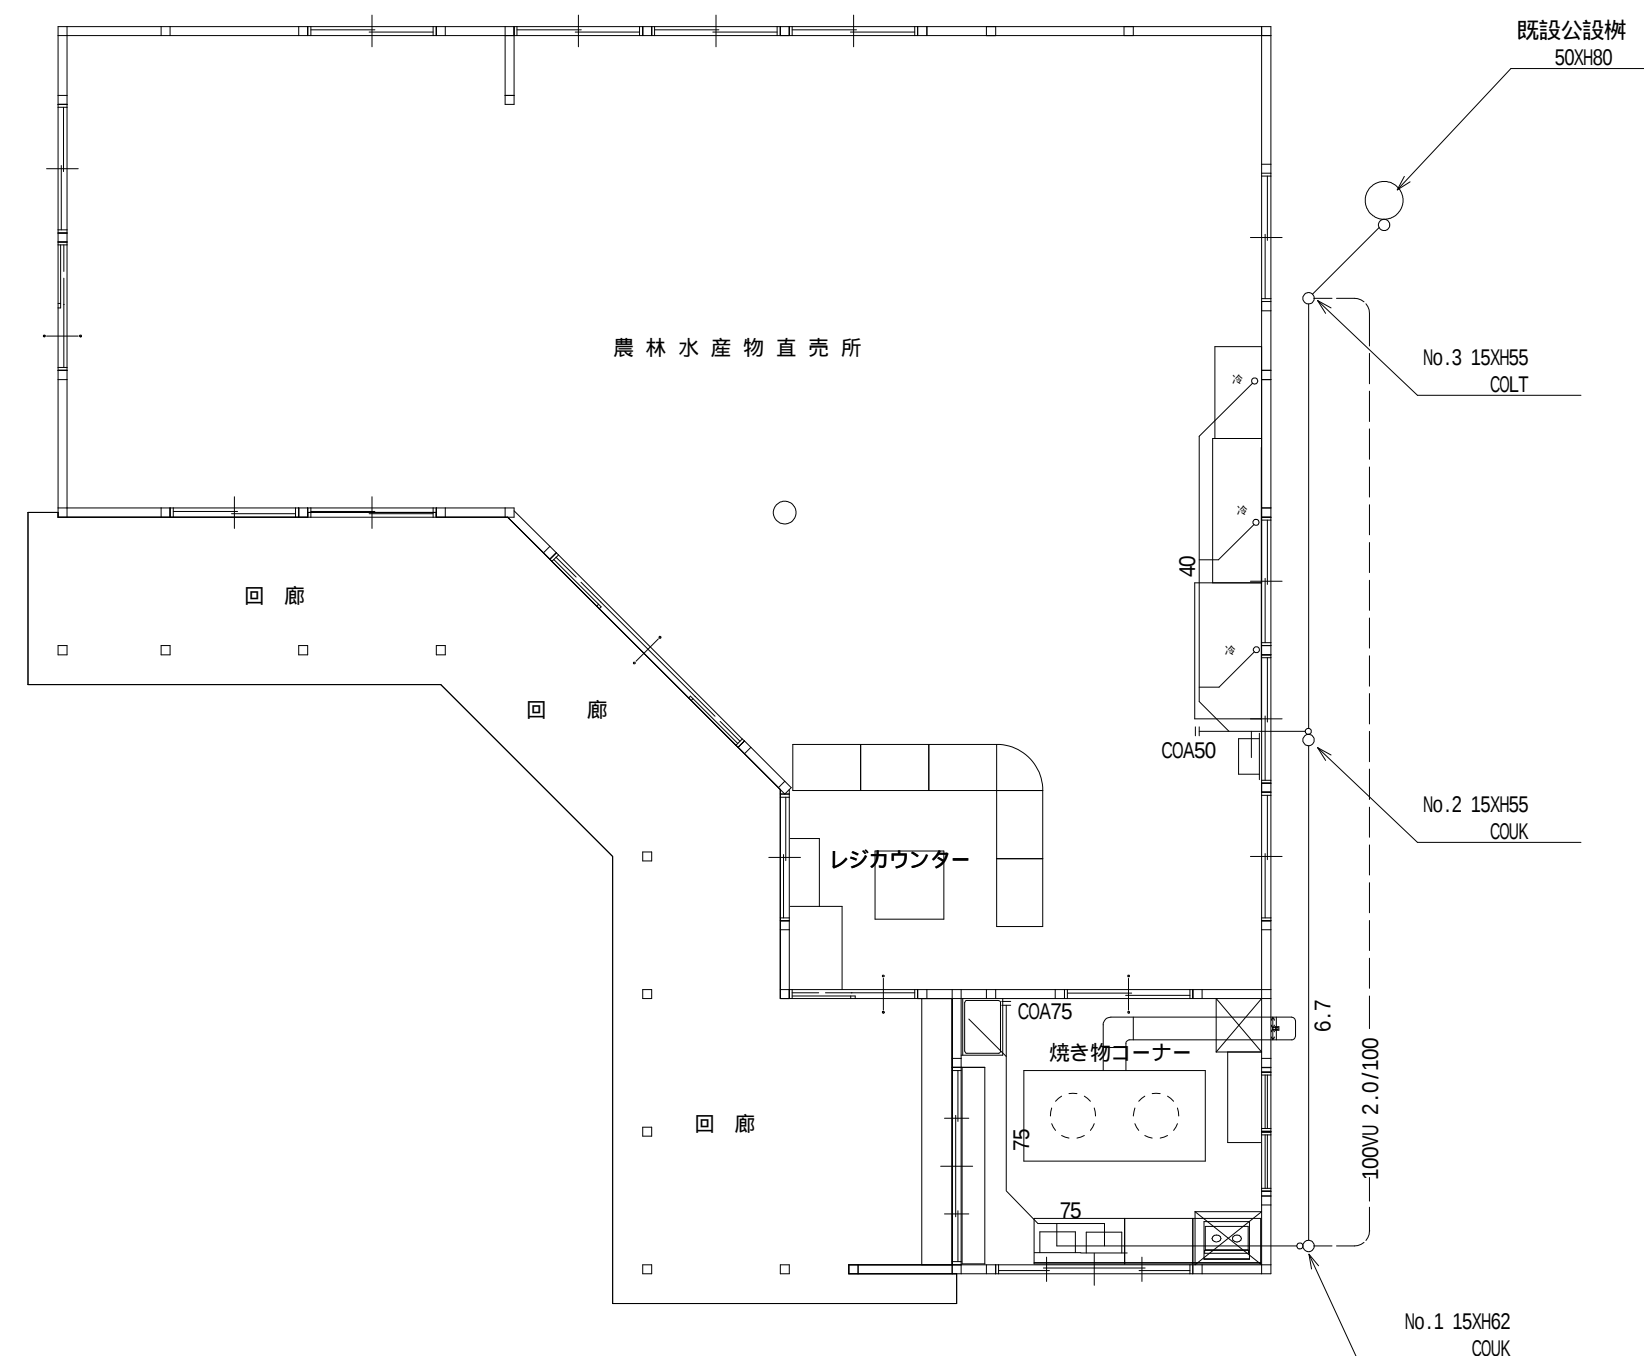

農 林 水 産 物 直 売 所			特 記	製 図 年 月 日	図 面 内 容 現況 排水設備平面図	縮 尺 1 / 100	図面番号
							枚の内 区 分 給排水設備
設 計 図							