

村有建物（旧観光物産館）図面
4枚中1枚目


区分
A-1 76.99㎡
A-2 27.30㎡
A計104.29㎡

B 161.47㎡

C 121.72㎡

D-1 66.25㎡
D-2 26.50㎡
D計 92.75㎡

階 面積 (㎡)
1階 304.71
2階 175.52
延床面積 480.23
建築面積 349.82
※小数第3位以下四捨五入

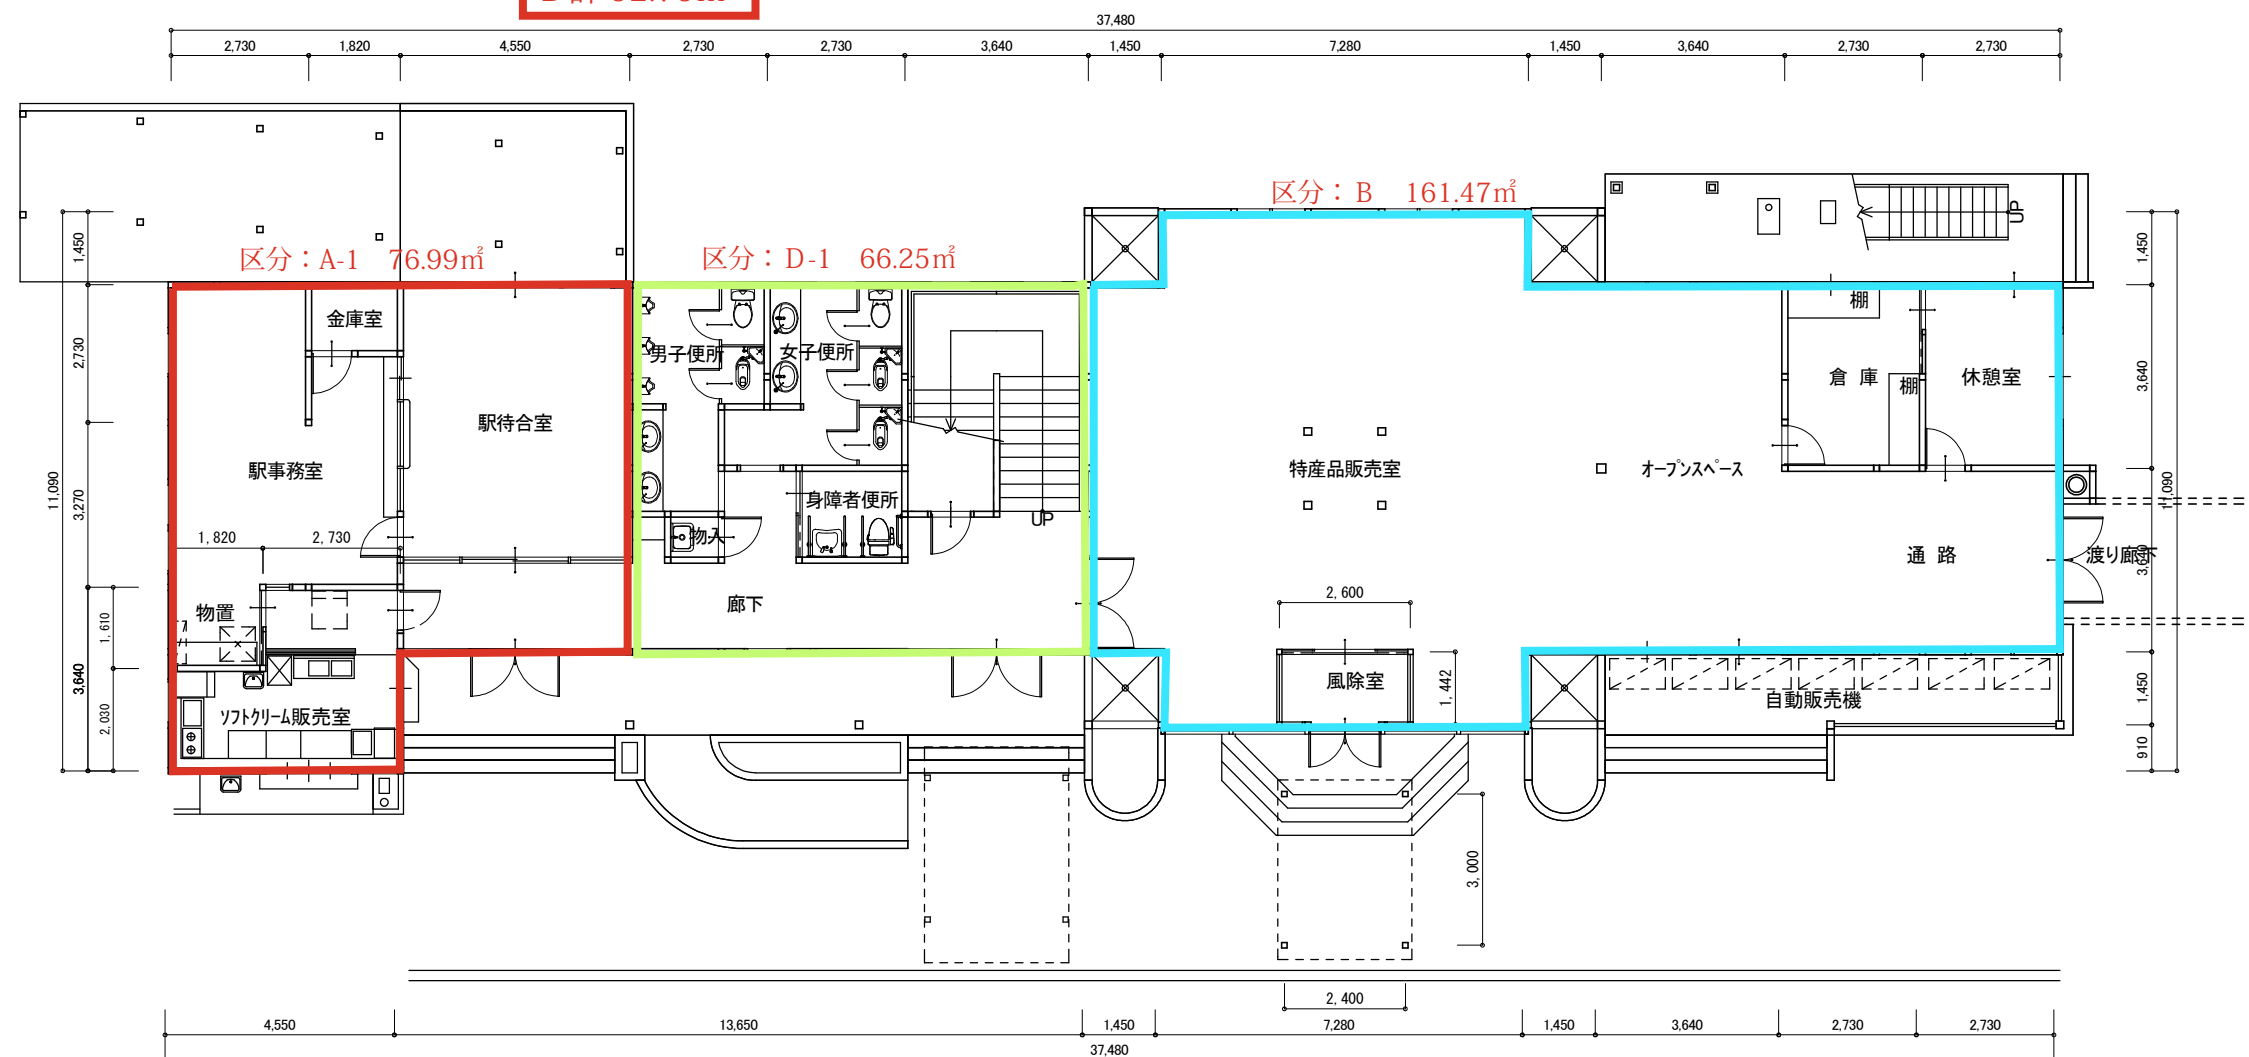


工事名（物件名）	区分	1階 平面図	特記事項等		
観光物産館ぱあぷる	枚の内	1/150			

村有建物（旧観光物産館） 図面
4枚中2枚目




南側立面図 S=1/100

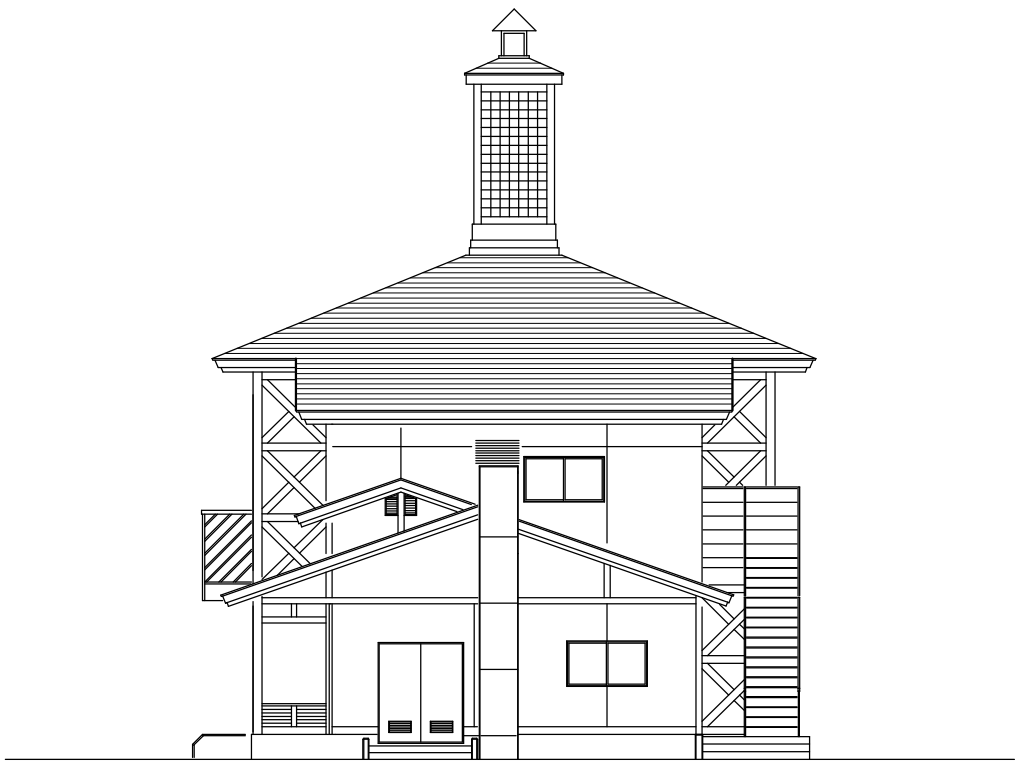

東側立面図 S=1/100


工事名（物件名）	区分	立面図	特記事項等		
観光物産館ぱあぷる	枚の内	1/100			

村有建物（旧観光物産館） 図面
4枚中3枚目

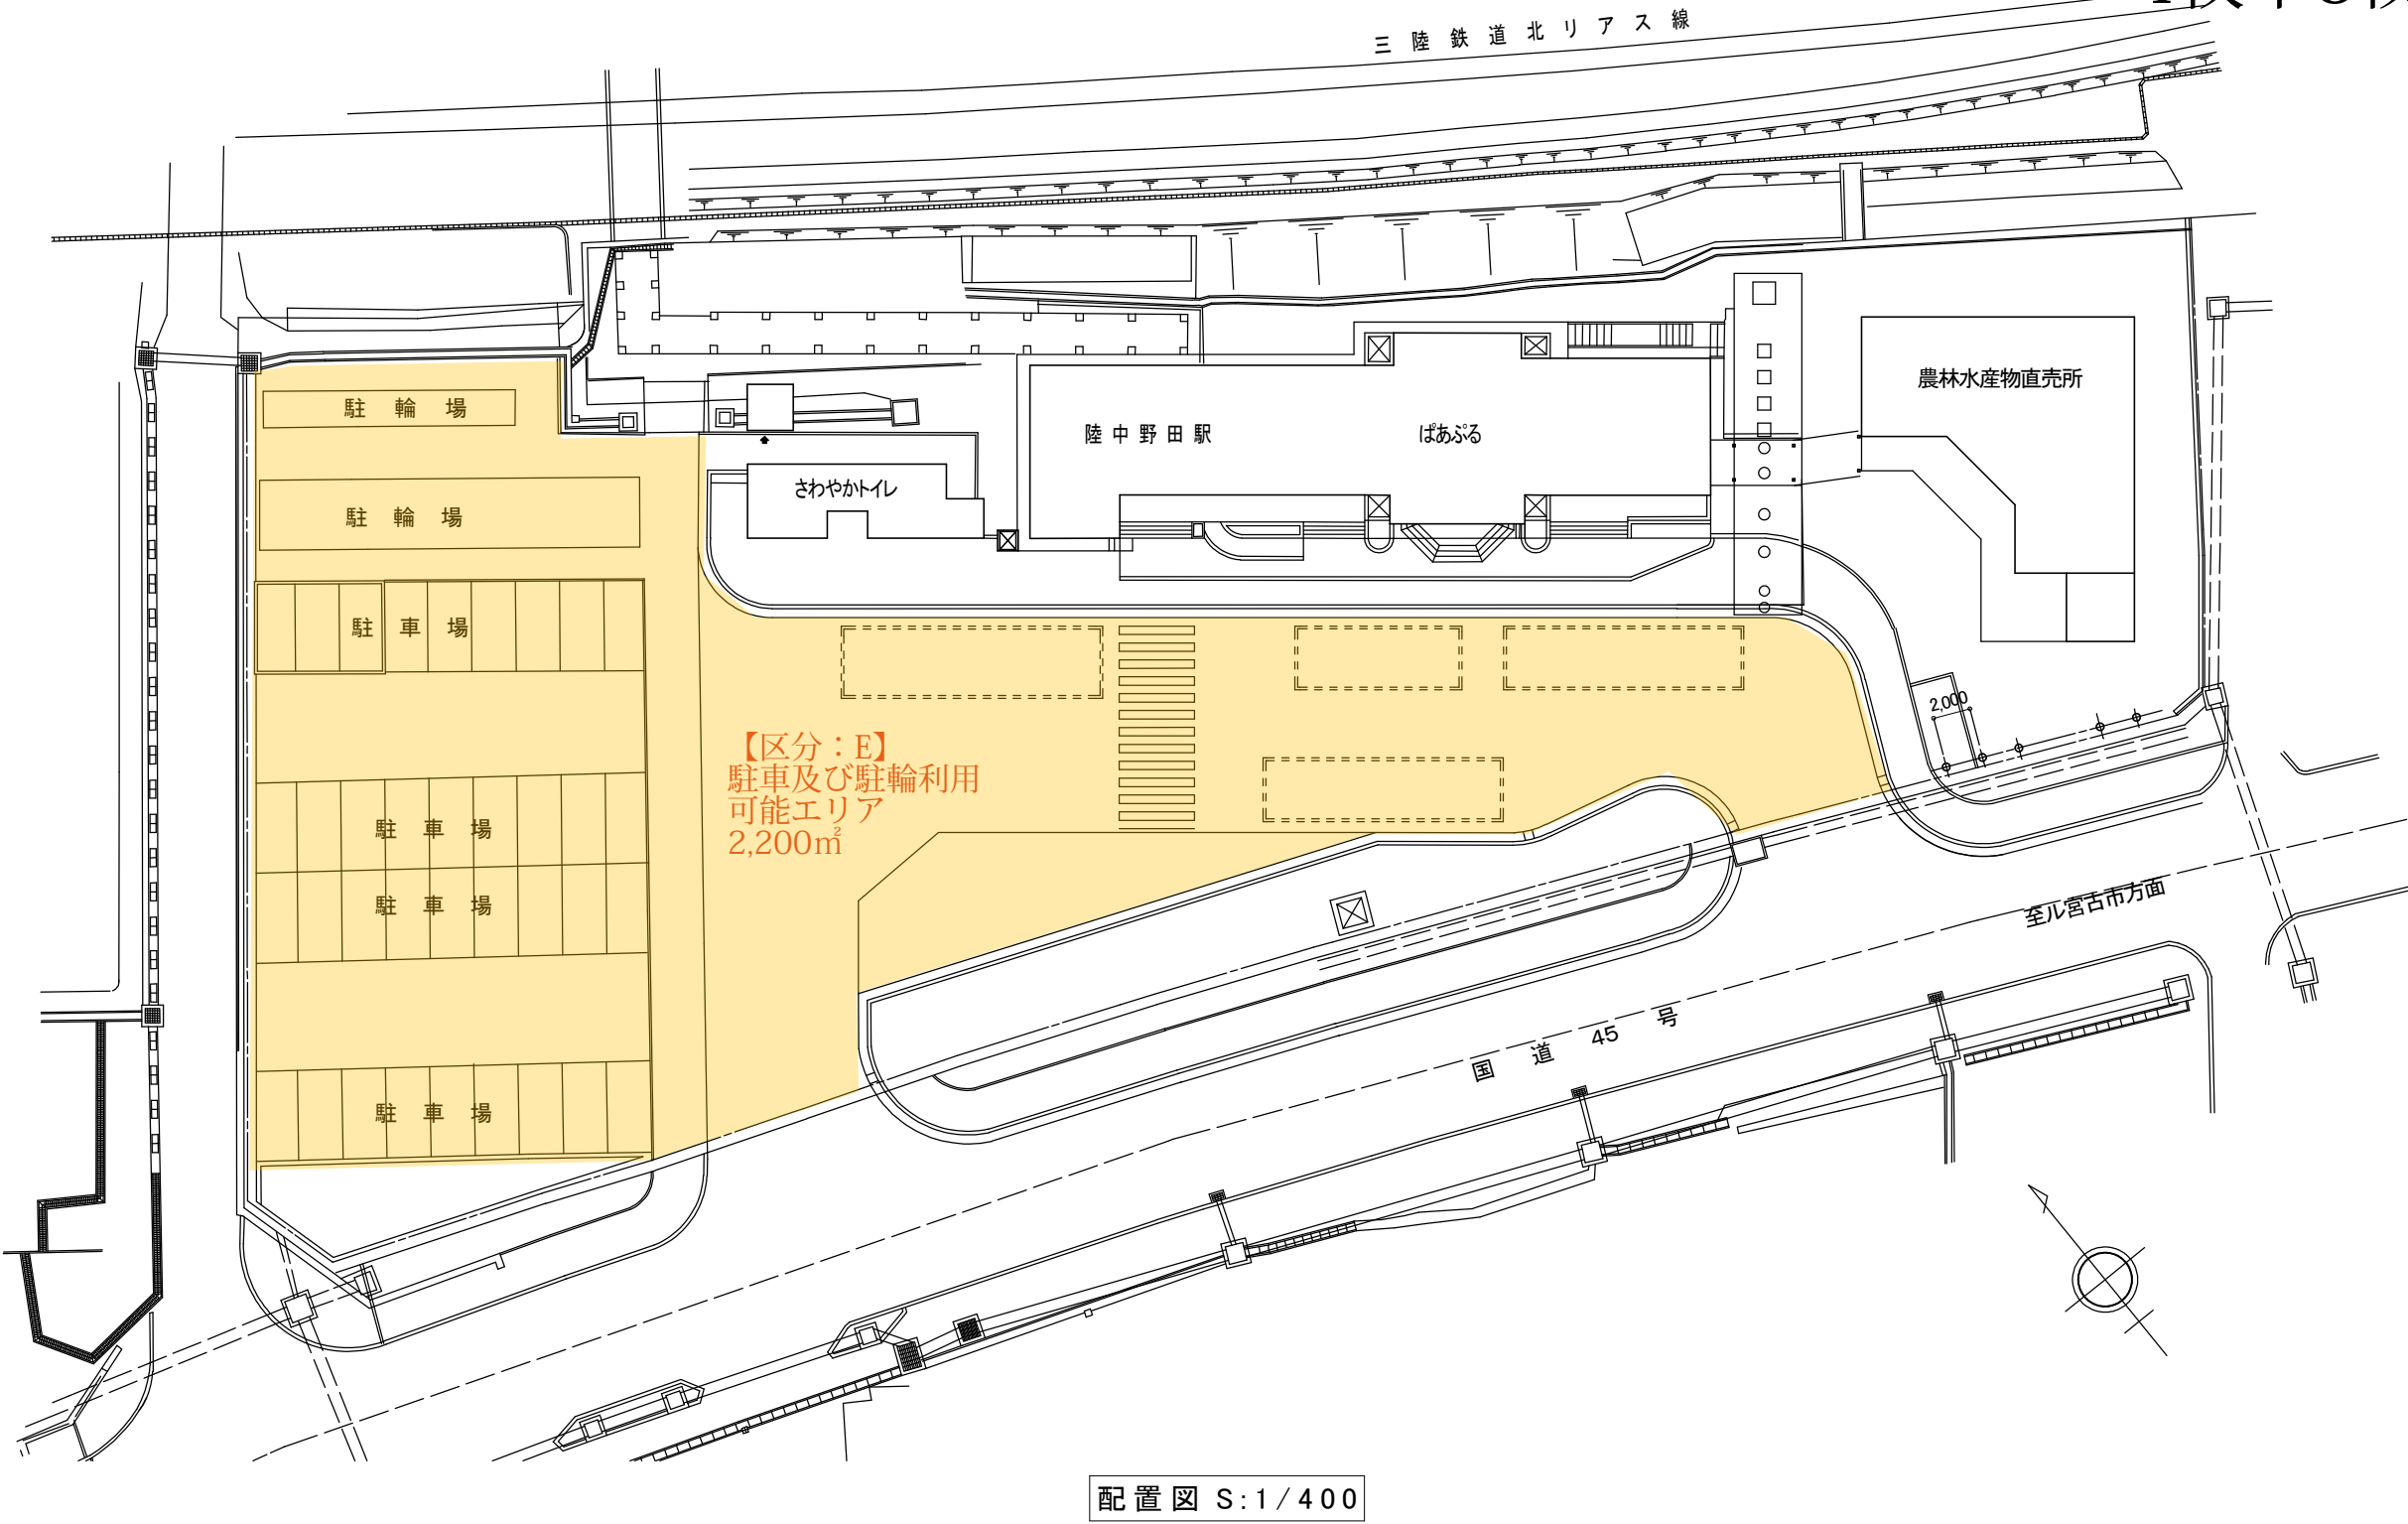

工事名（物件名）	区分	配置図	特記事項等		
観光物産館 ばあふる	2枚の内 1	1/400			

村有建物（旧観光物産館） 図面
4枚中4枚目

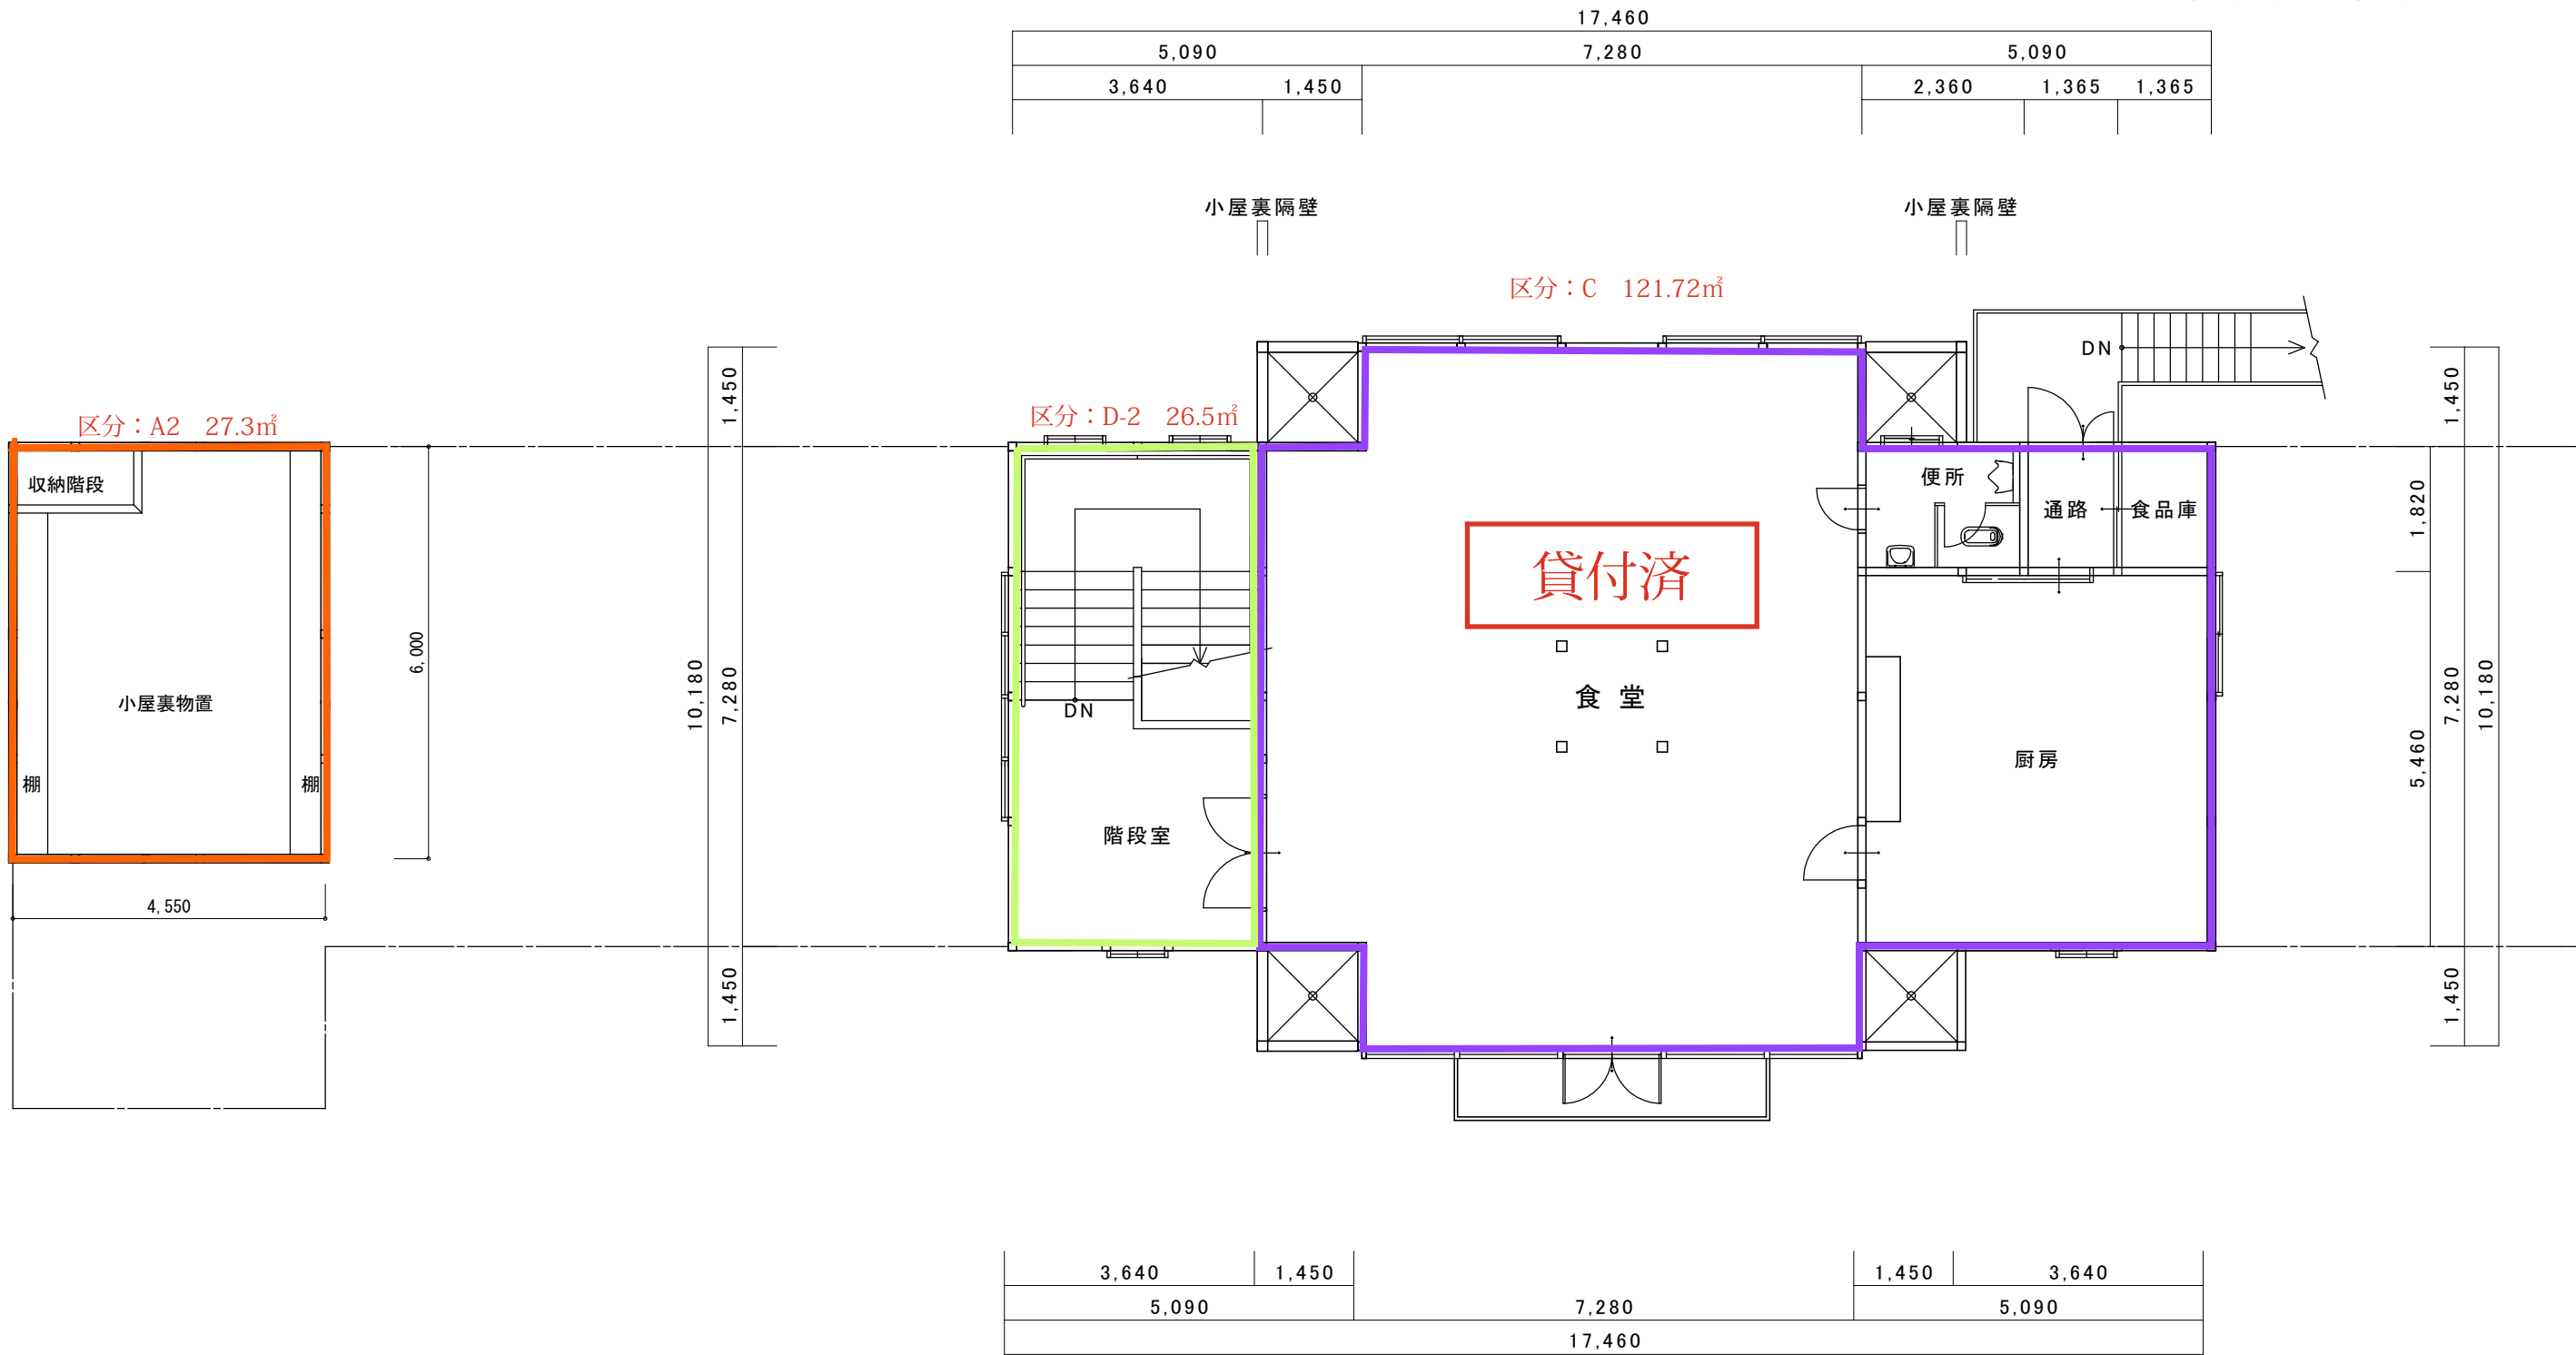

2階 平面図 S:1/100

工事名(物件名)	区分	特記事項等						
	2階 平面図							
観光物産館ぱあぷる	2階 平面図							