


岩手県 野田村管内図

A01-105 舗装補修位置図

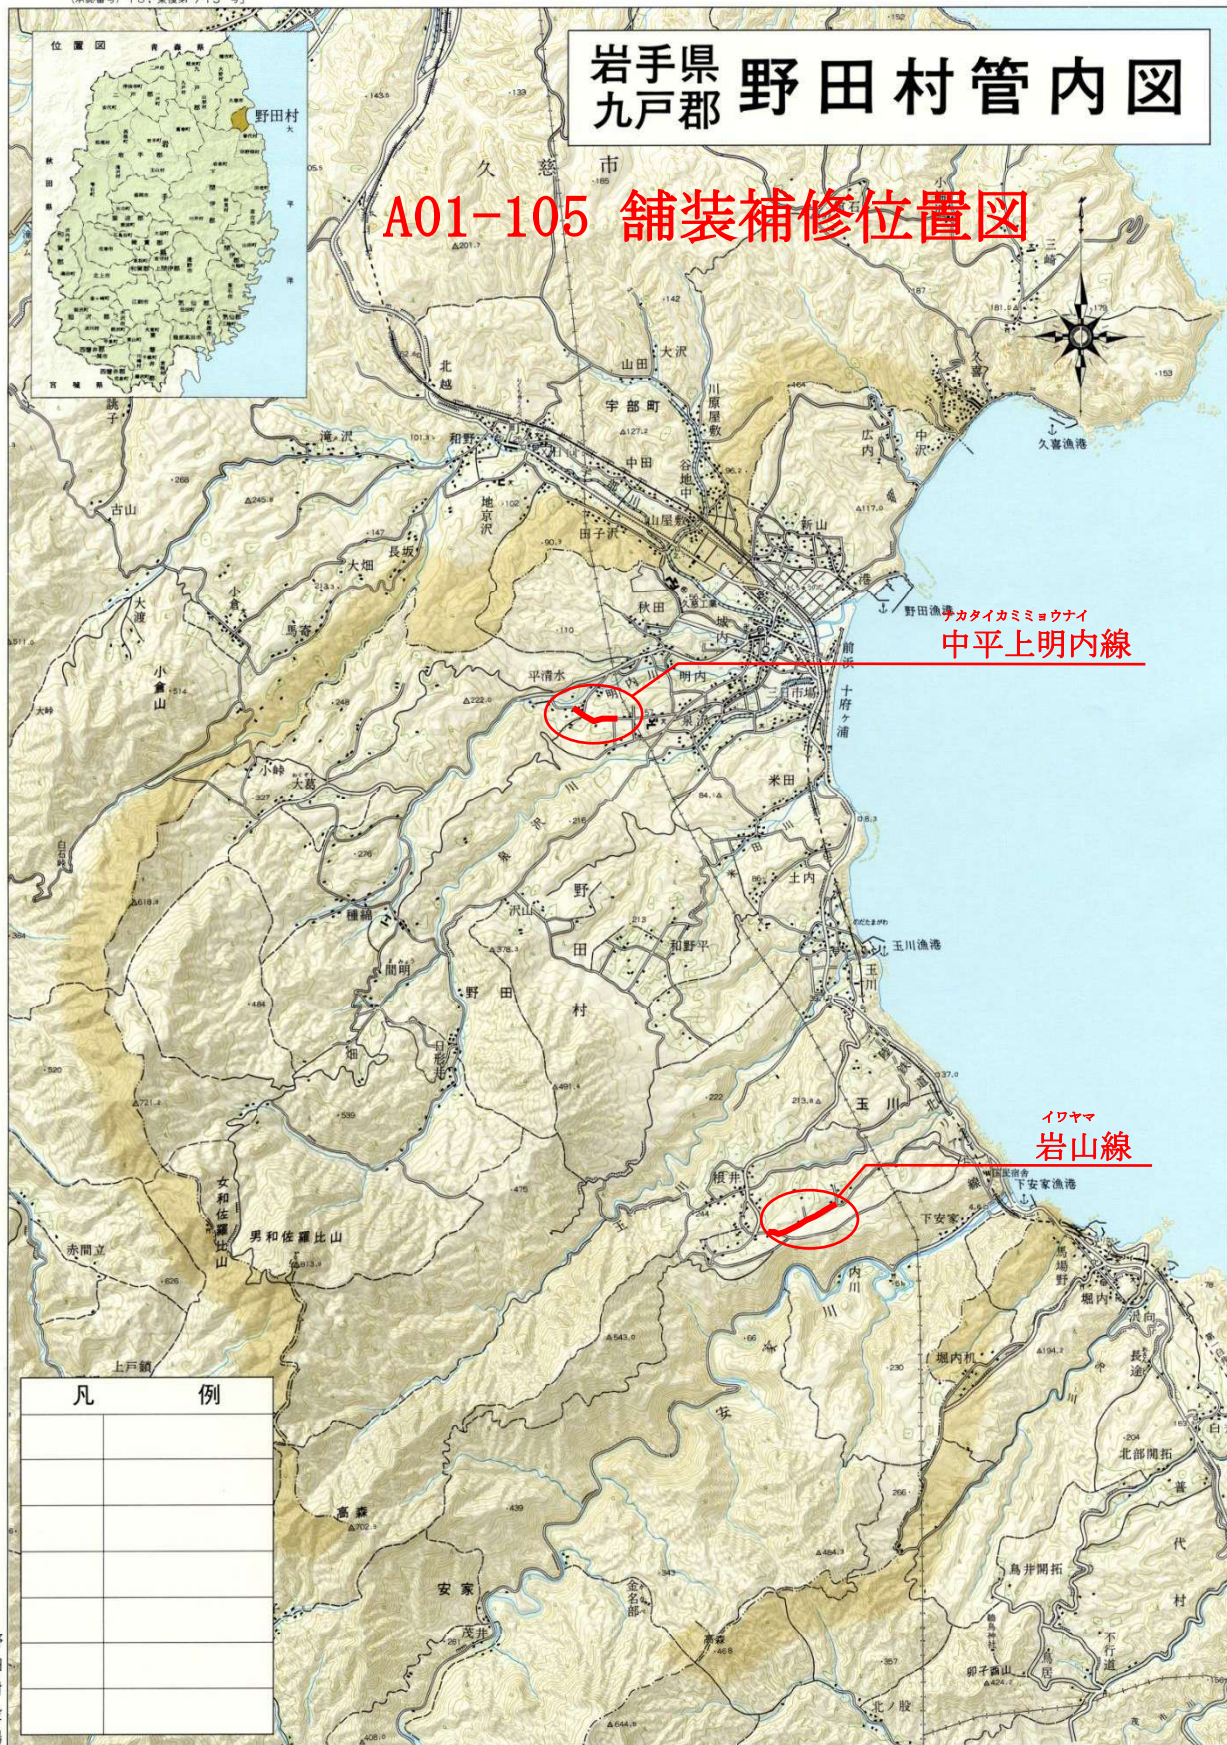

凡	例

野田村役場

平成 8 年 10 月

1:50,000 (1cm=200m)

北海道地図株式会社盛岡支店
電話 (019) 652-3101

岩手県 野田村管内図

オクゾウヒカタイ
A01-106 大葛日形井線位置図

現道拡幅 L=1.8km

凡	例

野田村役場

平成 8 年 10 月

1:50,000 (1cm=200m)
1000 0 1000 2000m

北海道地図株式会社盛岡支店
電話 (019) 652-3101